

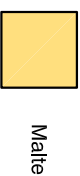


PROCJENA OŠTEĆENJA
Malter

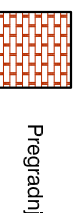


Oštećenje površina
Površine od kamena
(kamene fasade)
Makroskopske
(vidljive) promjene

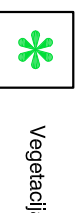

Konstruktivna oštećenja
Krovovi



Zidovi

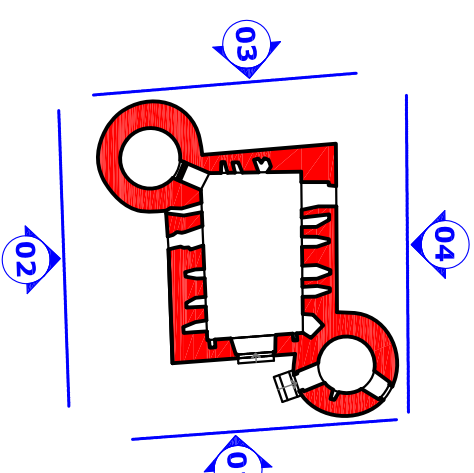

DRAWING TITLE
FORT AND BARRACKS: DECAY

DRAWING N°
MNE.AD.09

AXUM
Project & building Co. Ltd.
projektovanje, inženjering, izvođenje

II Dalmatinske P+5
85320 TIVAT, Montenegro

faza ARHITEKTURA

investitor:
Ministarstvo održivog razvoja i turizma

objekat:
Utvrdjenje BESAC, NP "Skadarsko jezero" kat.par. 24, KO Boļjevići, Opština Bar

projekat:
GLAVNI PROJEKAT - Rekonstrukcija

vodeći projektant:
Ivan STIPANIĆ, dia

odgovorni projektant
arhitekture:
Zorana MILOŠEVIĆ, dia

saradnici:
Aleksandra KAPETANOVIĆ, dia


br.projekta:
GP 04-09/11

datum:
IX-2011

1:100


br. lista:

09

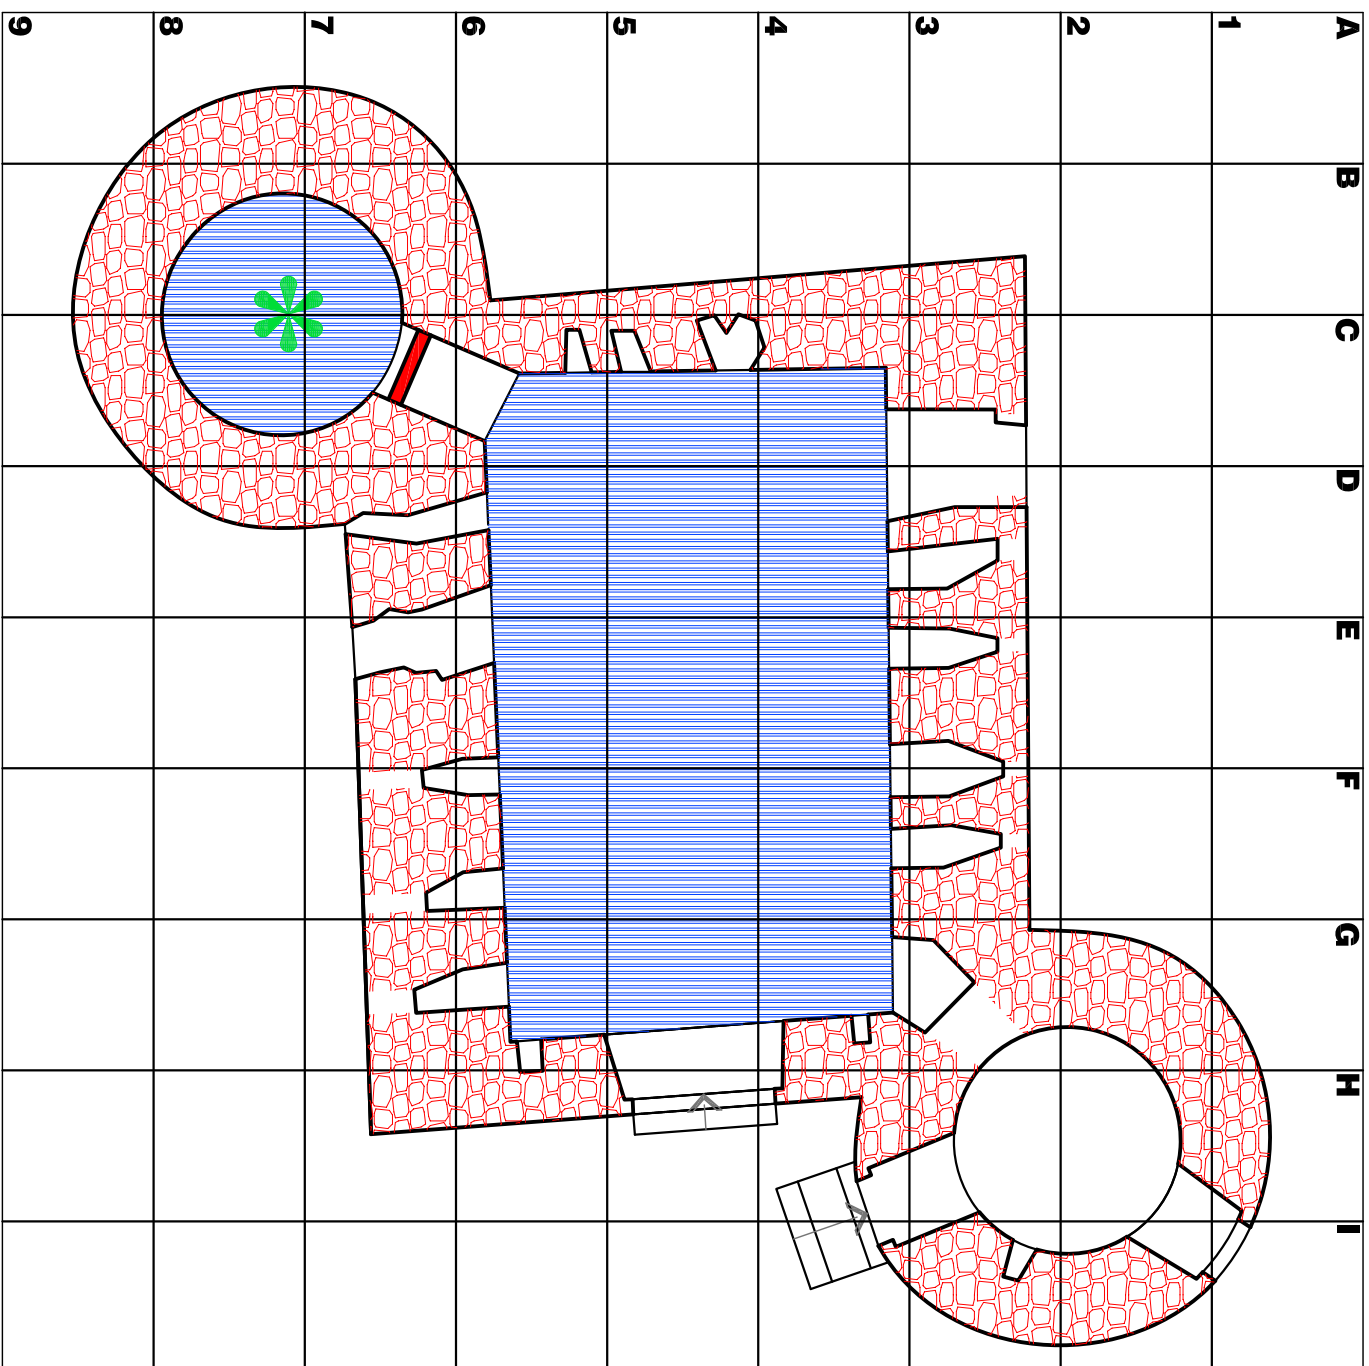


UTVRDENJE SA KULAMA- OSNOVA PRIZEMLJA

R 1:100

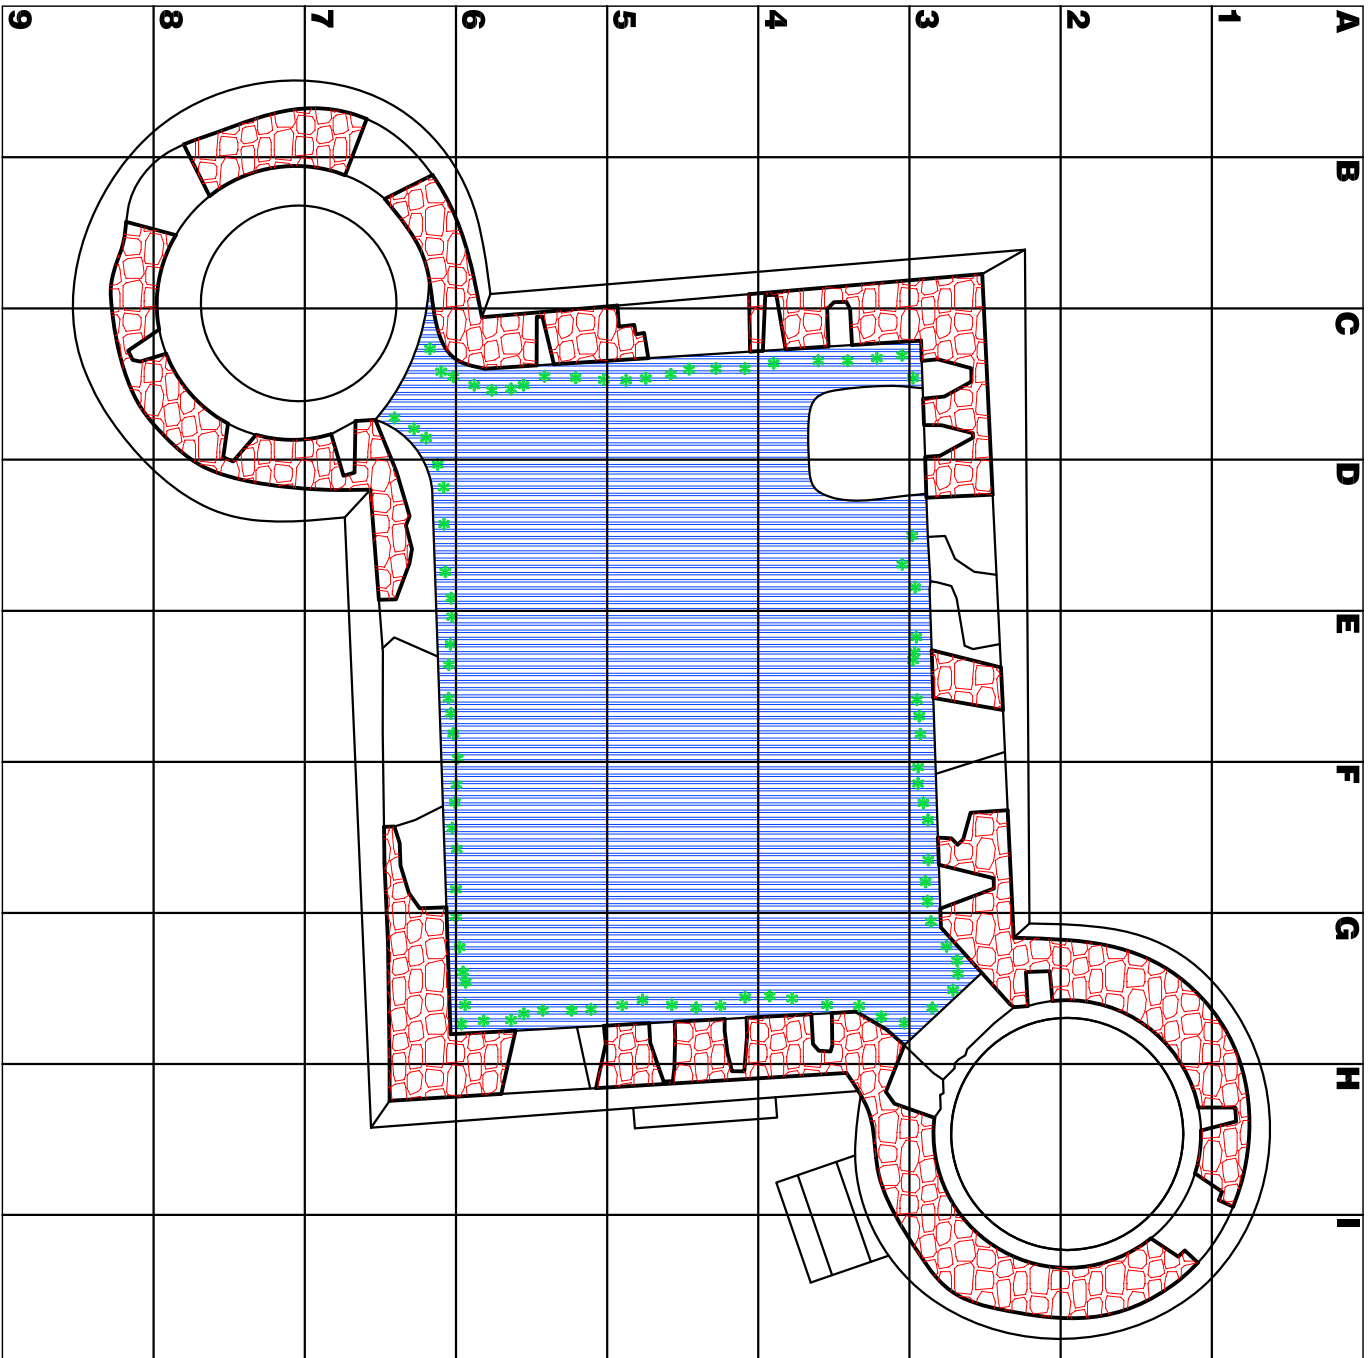

UTVRDENJE SA KULAMA- OSNOVA KROVNE TERASE

R 1:100

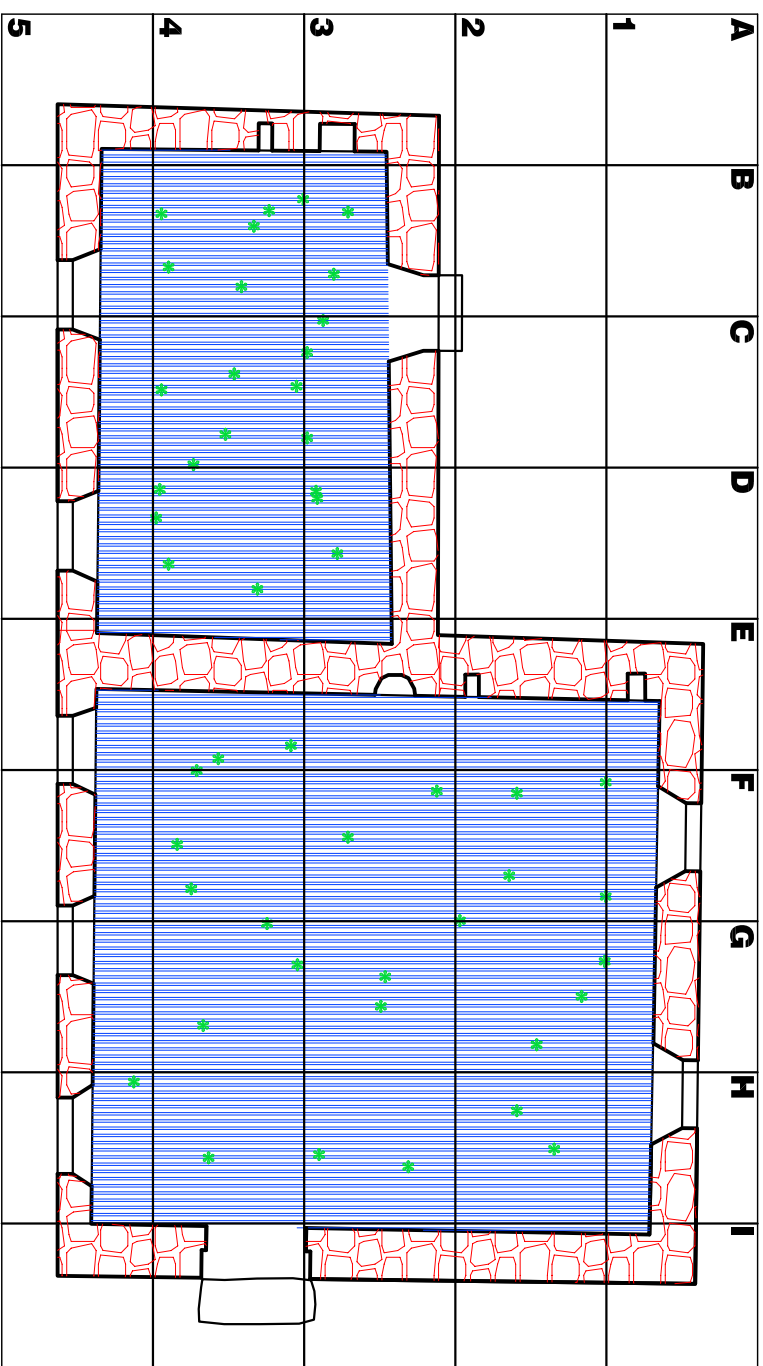

KASARNA- OSNOVA PRIZEMLJA

R 1:100



01 FORT - GROUND FLOOR PLAN

Scale: 1:100

02 FORT - TERRACE PLAN

Scale: 1:100

03 BARRACKS - GROUND FLOOR PLAN

Scale: 1:100