


ULAZNI SVOD - IZGLED 02

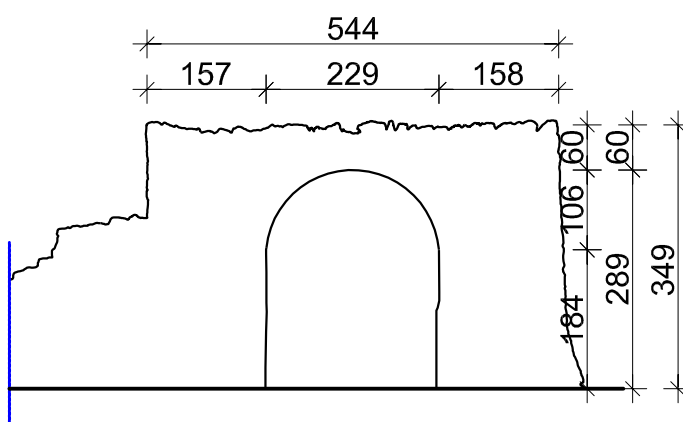

ULAZNI SVOD - IZGLED 01

DRAWING TITLE  
FORTRESS SERVICES BUILDINGS: CURRENT  
SITUATION

08 FACE 02  
Scale 1:100  
07 FACE 01  
Scale 1:100

DRAWING NO.  
MNE.AD.06

**AXUM**  
project & building Co. Ltd.  
projektovanje, inženjering, izvođenje

II Dalmatinske P+5  
85320 TIVAT, Montenegro

faza ARHITEKTURA

investitor:	Ministarstvo održivog razvoja i turizma Ministarstvo kulture			
objekat:	Utvrđenje BESAC, NP "Skadarsko jezero" kat.par. 24, KO Boljevići, Opština Bar			
projekat:	GLAVNI PROJEKAT - Postojeće stanje			
vodeći projektant:	Ivan STIPANIĆ, dia			
odgovorni projektant arhitekture:	Ivan STIPANIĆ, dia			
saradnici:	Viktor NASTOSKI, dia                      Svetlana PANIĆ, dia			
sadržaj:	IZGLEDI ULAZNOG SVODA			
br.projekta:	datum:		razmera:	
GP 04-09/11	IX-2011		1:100	br.lista: 27