S.01 Na svim površinama S.02 Na svim površinama R.03 Na svim površinama R.05 Na svim površinama

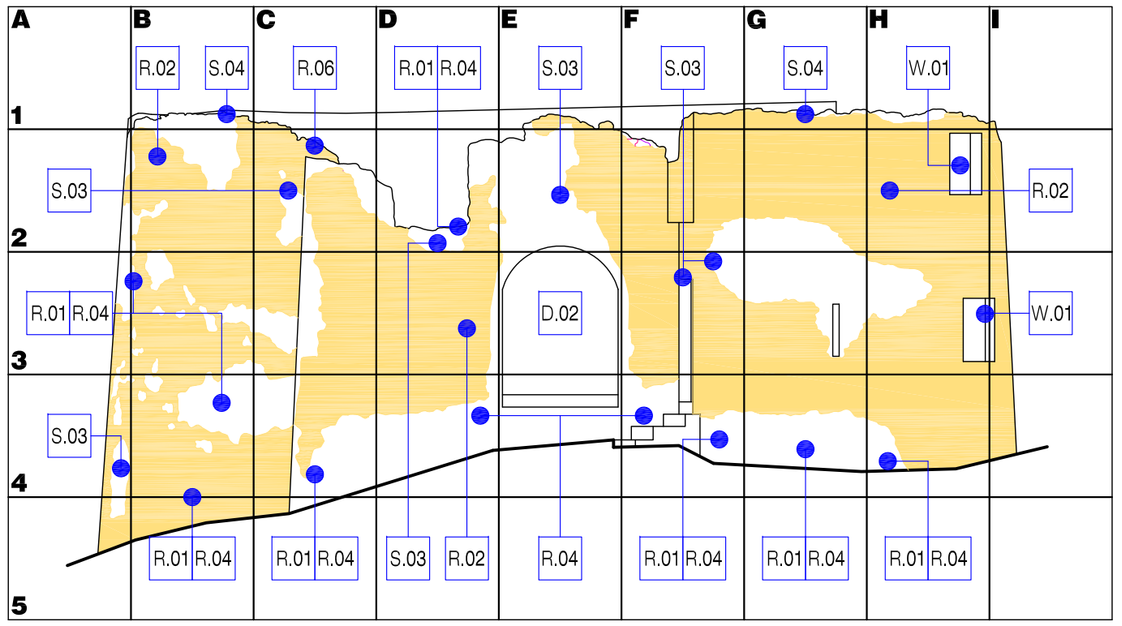

01 UTVRĐENJE SA KULAMA- FASADA 01

R 1:100

0 1 2 m

S.01 Na svim površinama S.02 Na svim površinama R.03 Na svim površinama R.05 Na svim površinama

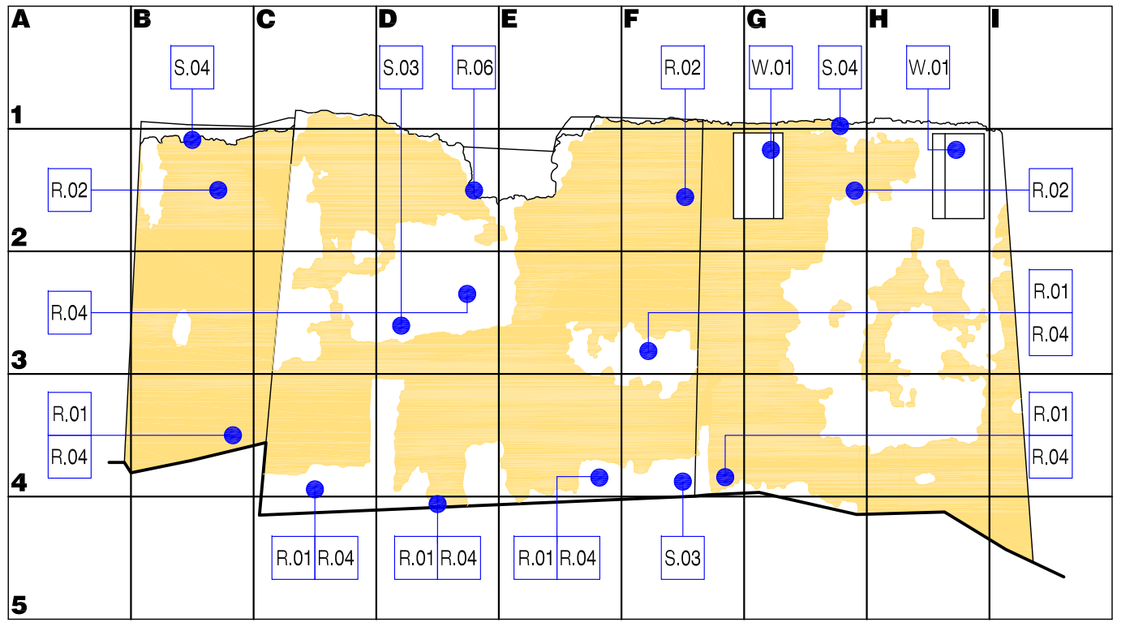

03 UTVRĐENJE SA KULAMA- FASADA 03

R 1:100

0 1 2 m

S.01 Na svim površinama S.02 Na svim površinama R.03 Na svim površinama R.05 Na svim površinama

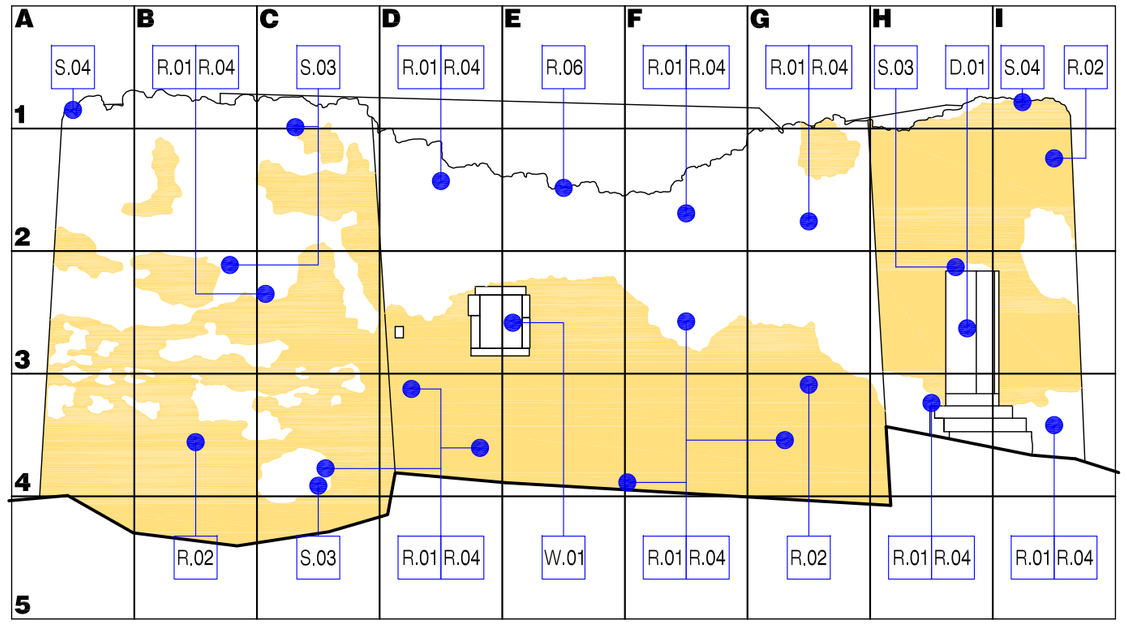

02 UTVRĐENJE SA KULAMA- FASADA 02

R 1:100

0 1 2 m

R.01 Uklanjanje vegetacije: 5% R.02 Uklanjanje maltera: 70% R.03 Na svim površinama R.04 Tretman vegetacije hemijskim supstancama : 5%

R.05 Na svim površinama S.01 Na svim površinama S.02 Na svim površinama

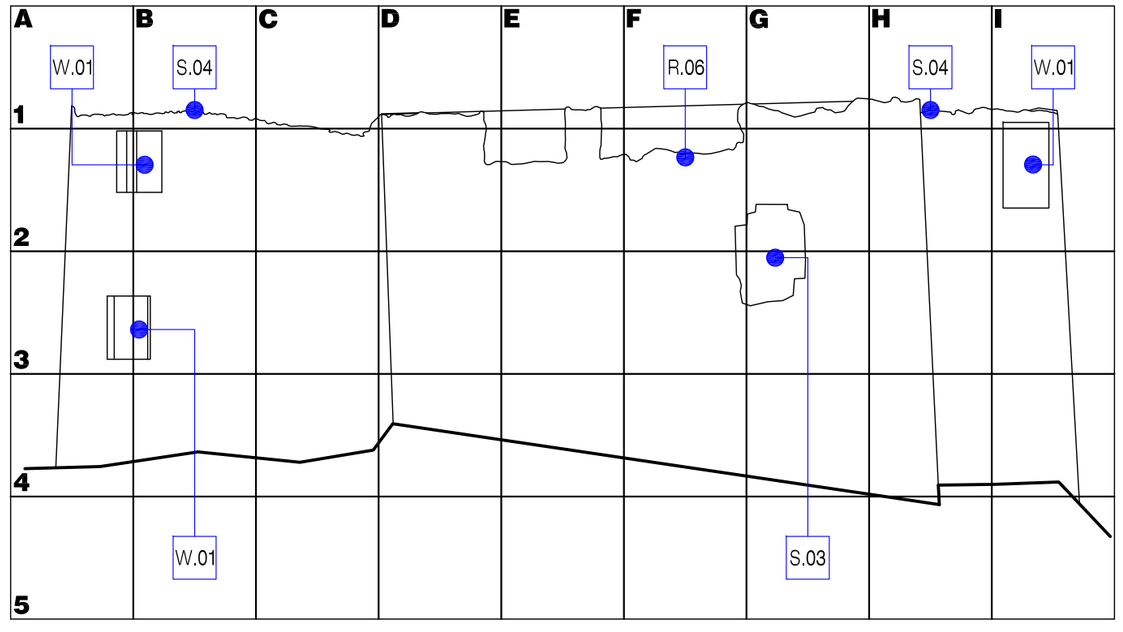

04 UTVRĐENJE SA KULAMA- FASADA 04

R 1:100

0 1 2 m

Nije bilo moguće izvršiti fotografsko-metričku analizu. U ovom slučaju rađena je vizuelna procjena da bi se utvrdio procenat svih vrsta oštećenja.

MJERE INTERVENCIJA

Restauratorske intervencije

- R.01 Uklanjanje vegetacije
- R.02 Uklanjanje maltera
- R.03 Čišćenje vodom pod niskim pritiskom
- R.04 Tretman vegetacije hemijskim supstancama
- R.05 Primjena sredstava za zaštitu od vode
- R.06 Postavljanje završnog sloja
- R.07 Postavljanje novog poda

Konstruktivne intervencije

- S.01 Čišćenje/uklanjanje oštećenog dijela fuga/ spojnica
- S.02 Fugovanje svih oštećenih i uklonjenih fuga/ spojnica
- S.03 Popravka oštećenih djelova zidova
- S.04 Postavljanje konstruktivno ojačanog završnog sloja
- S.05 Novi krov
- S.06 Novi pod
- S.07 Serklaž
- S.08 Ojačavanje svodova

Vrata/ Prozori

- D.01 Nova masivna vrata od drveta
- W.02 Novi masivni prozori od drveta
- D.02 Metalna kapija/ ograda

DRAWING TITLE
FORT: INTERVENTIONS

DRAWING N°
MNE.AD.13

01 FORT - FACE 01 Scale 1:100
02 FORT - FACE 02 Scale 1:100
03 FORT - FACE 03 Scale 1:100
04 FORT - FACE 04 Scale 1:100

AXUM project & building Co. Ltd.
projektovanje,inženjering,izvođenje
II Dalmatinske P+5
85320 TIVAT, Montenegro

faza ARHITEKTURA

investitor:	Ministarstvo održivog razvoja i turizma Ministarstvo kulture			
objekat:	Utvrđenje BESAC, NP "Skadarsko jezero" kat.par. 24, KO Boljevići, Opština Bar			
projekat:	GLAVNI PROJEKAT - Rekonstrukcija			
vodeći projektant:	Ivan STIPANIĆ, dia			
odgovorni projektant arhitekture:	Zorana MILOŠEVIĆ, dia			
saradnici:	Aleksandra KAPETANOVIĆ, dia			
sadrzaj:	MJERE INTERVENCIJA NA TVRĐAVI			
br.projekta: GP 04-09/11	datum: IX-2011	razmjera: 1:100	br.lista:	13