


- R.01Na svim površinama
- R.03Na svim površinama
- R.04Na svim površinama
- R.05Na svim površinama
- R.06Na svim površinama
- S.01Na svim površinama
- S.02Na svim površinama

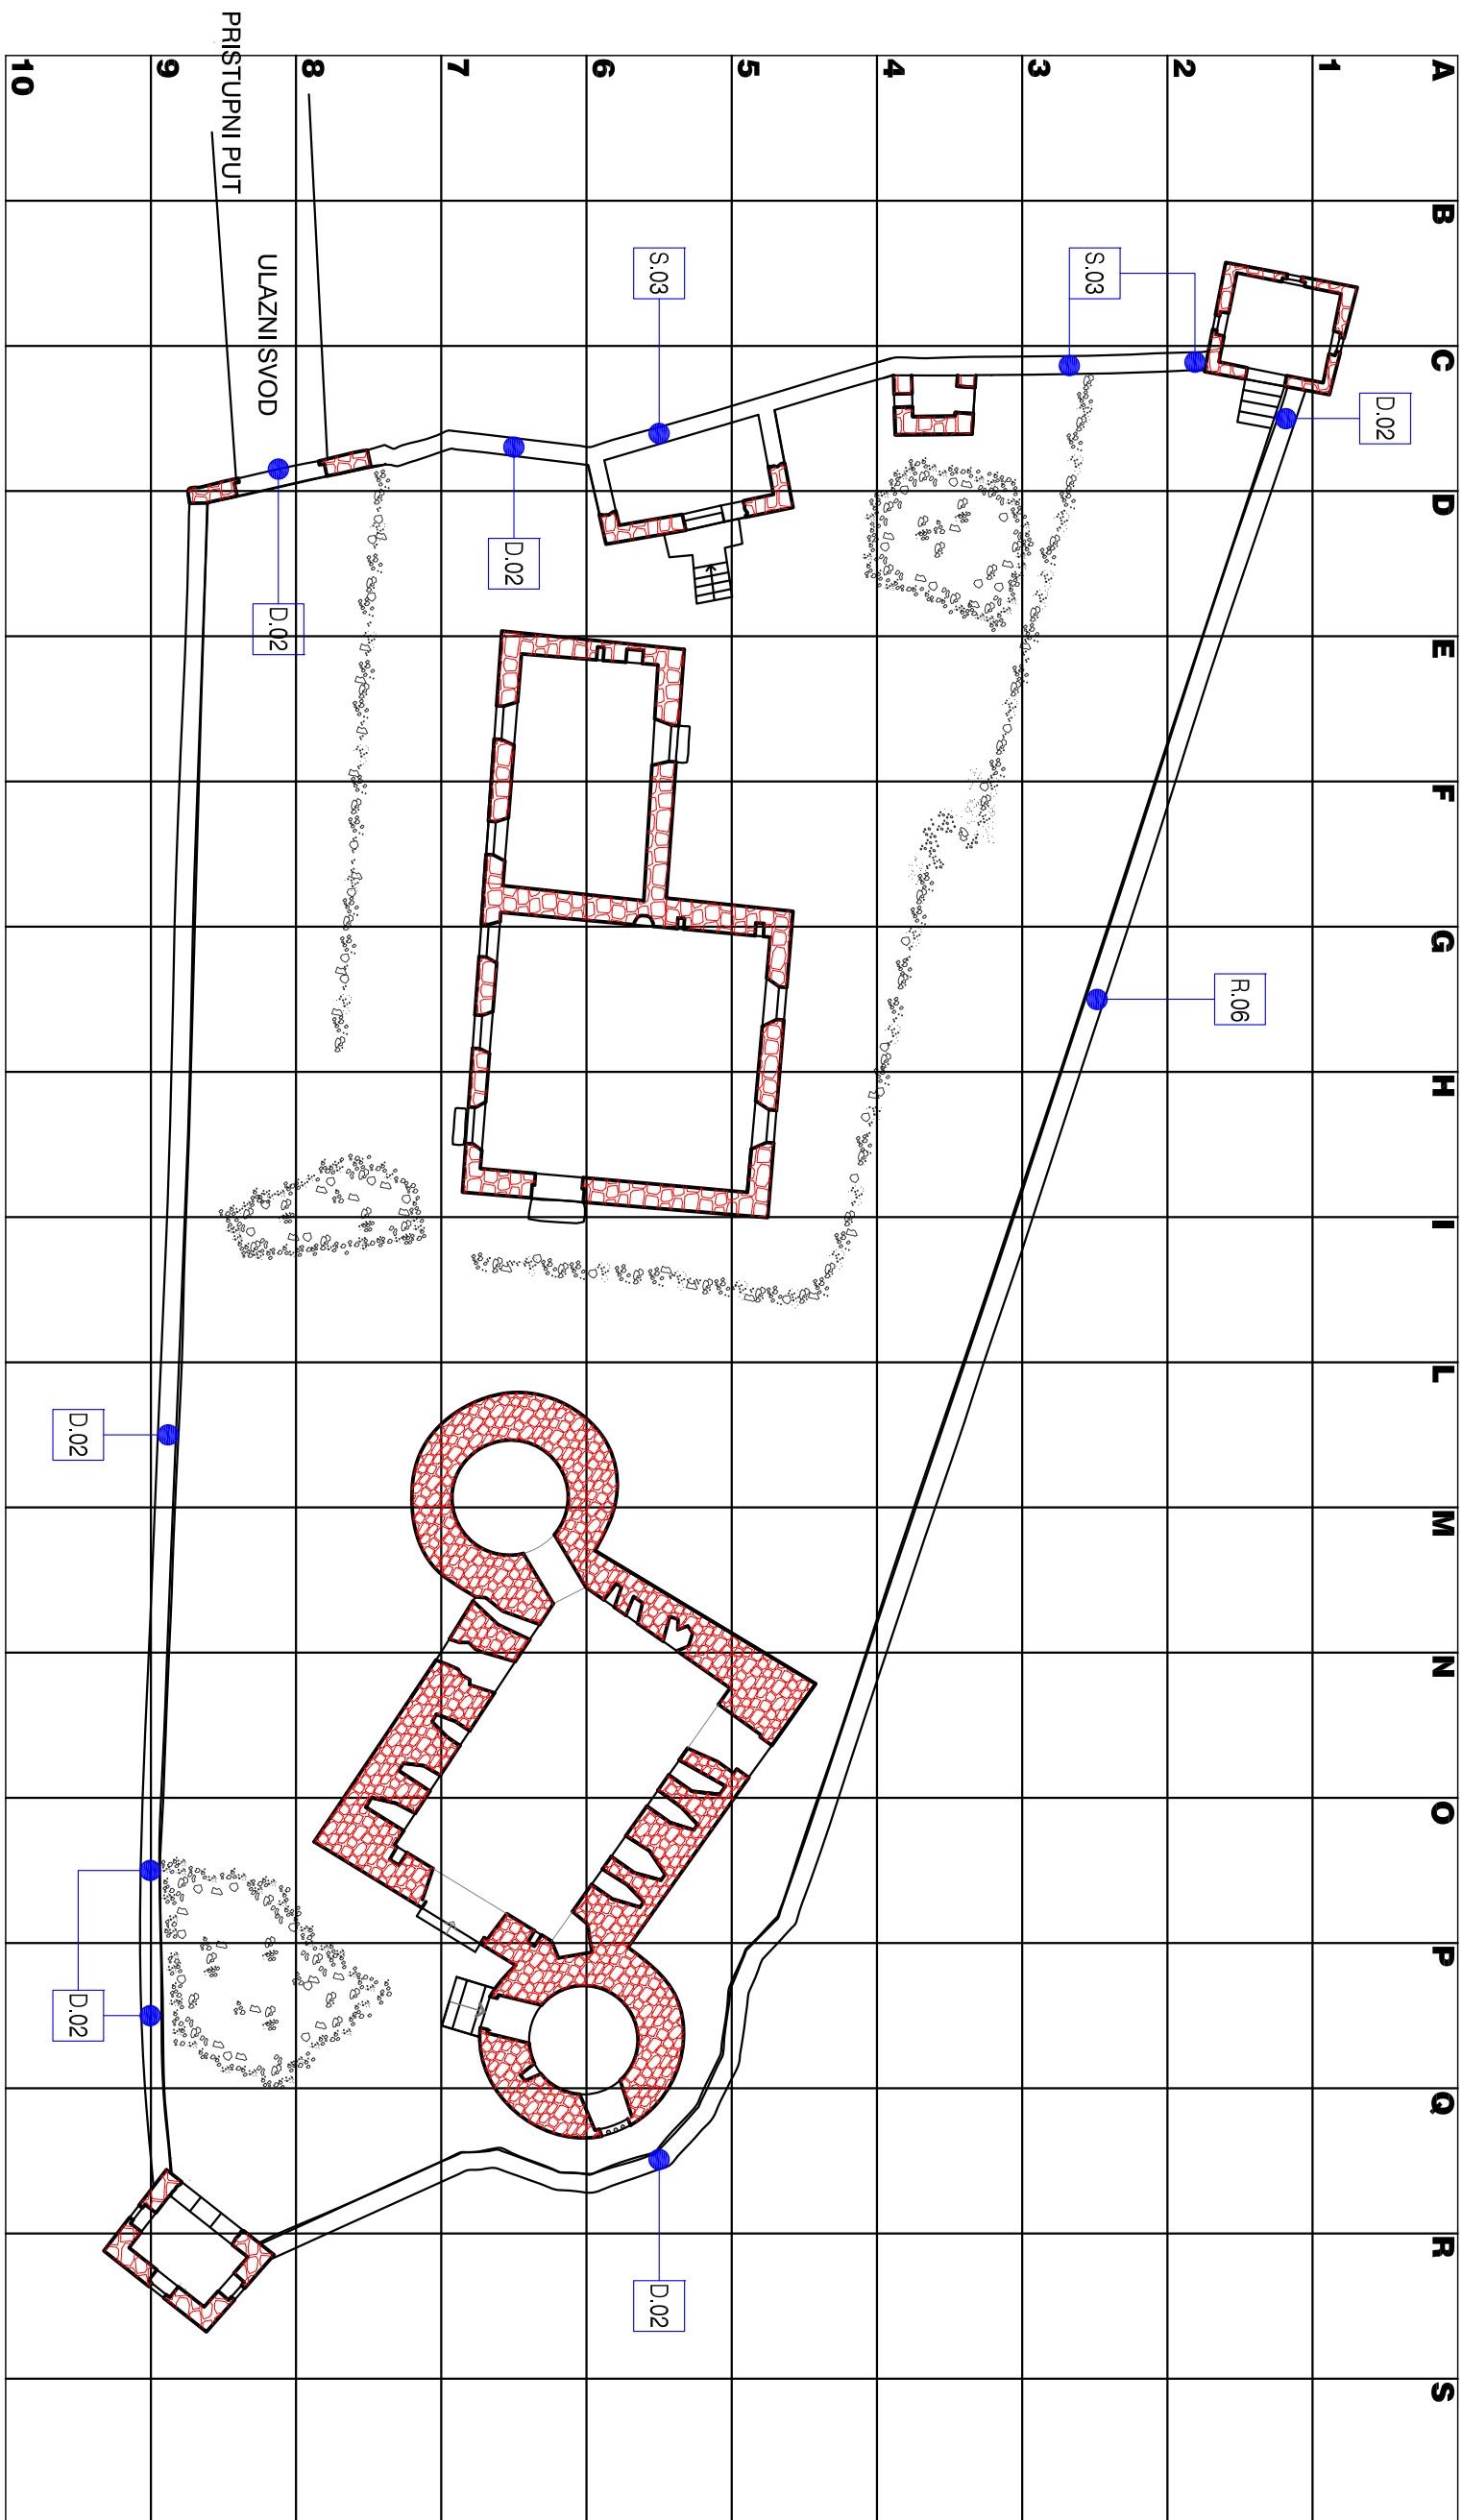

01

OSNOVA KOMPLEKSA UTVRĐENJA "BESAC" - INTERVENCIJE

R 1:200

NAPOMENA:
Mjere intervencije na pojedinačnim objektima su date u pednodnim crtežima.



MJERE INTERVENCIJA

Restauratorske intervencije

- R.01Uklanjanje vegetacije
- R.02Uklanjanje matera
- R.03Čišćenje vodom pod niskim pritiskom
- R.04Trnjan vegetacije hemijskim supstancama
- R.05Primjena sredstava za zaštitu od vode
- R.06Postavljanje završnog sloja
- R.07Postavljanje novog poda

Konstruktivne intervencije

- S.01Čišćenje/uklanjanje oštećenog dijela tuga/ spojnice
- S.02Fugovanje svih oštećenih i uklonjenih tuga/ spojnica
- S.03Popravka oštećenih dijelova zidova
- S.04Postavljanje konstruktivno ojačanog završnog sloja
- S.05Novi krov
- S.06Novi pod
- S.07Serklaž
- S.08Ojačavanje svodova
- Vrata/ Prozori**
- D.01Nova masivna vrata od drveta
- W.02Novi masivni prozori od drveta
- D.02Metalna kapitulj ograda

DRAWING TITLE				DRAWING N°			
FORTRESS DEFENSIVE WALLS: INTERVENTIONS				MNE.AD.18			
AXXUM		project & building Co. Ltd.		II Dalmatinske P+5		faza ARHITEKTURA	
projektovanje, inženjering, izvođenje				85320 TIVAT, Montenegro			
investitor:	Ministarstvo održivog razvoja i turizma						
objekat:	Utvrdjenje BESAC, NP "Skadarsko jezero" kat.par. 24, KO Boljevici, Opština Bar						
projekat:	GLAVNI PROJEKAT - Rekonstrukcija						
vodeći projektant:	Ivan STIPANIĆ, dia						
odgovorni projektant							
arhitekture:	Zorana MILOŠEVIĆ, dia						
saradnici:	Aleksandra KAPETANOVIĆ, dia						
saдржај:	MJERE INTERVENCIJA NA ODBRAMBENIM ZIDOVIMA TVRĐAVE						
br.projekta:	GP 04-09/11		datum:	IX-2011		razmjera:	1:200
						br. lista:	18