
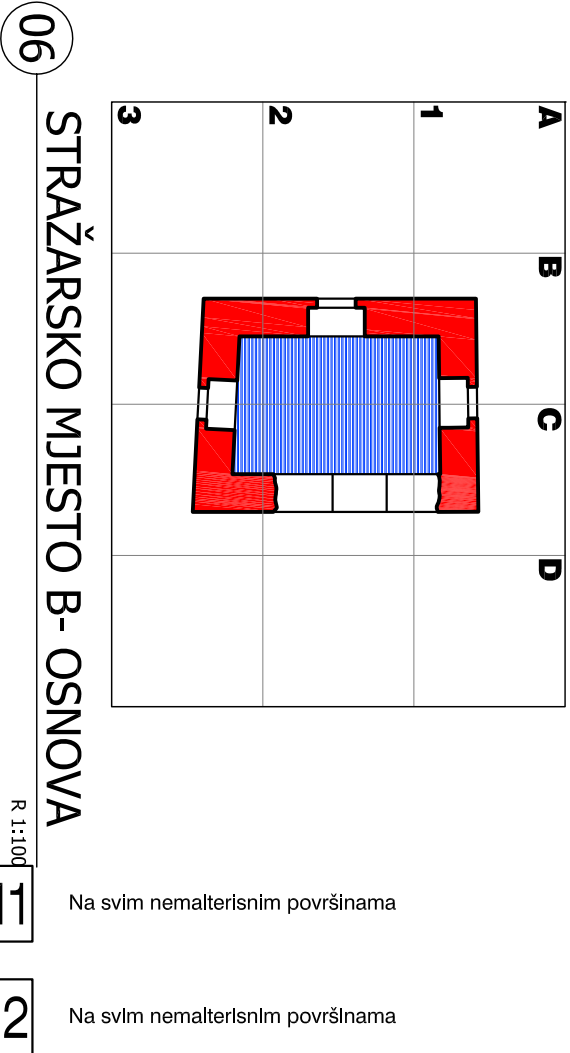



M1 Na svim nemalterisnim površinama

M2 Na svim nemalterisnim površinama

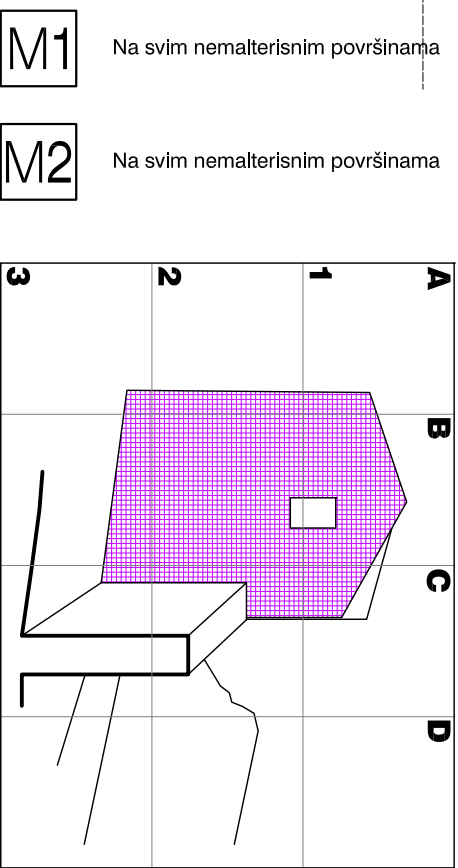


M1 Na svim nemalterisnim površinama

M2 Na svim nemalterisnim površinama

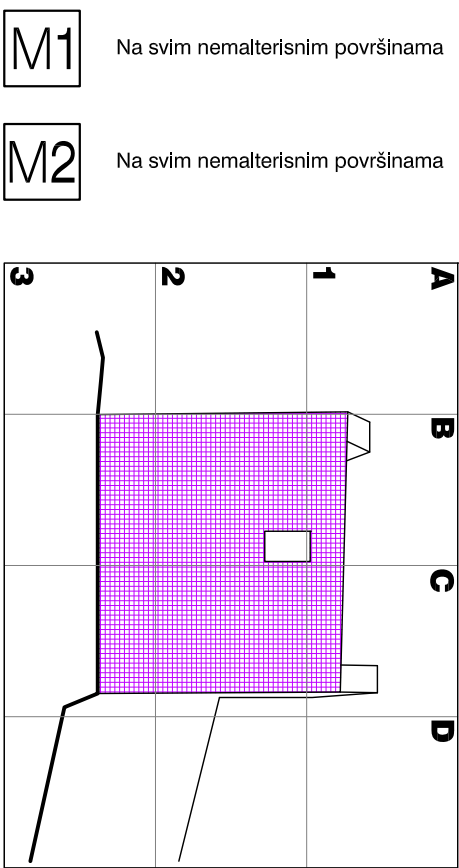


M1 Na svim nemalterisnim površinama

M2 Na svim nemalterisnim površinama

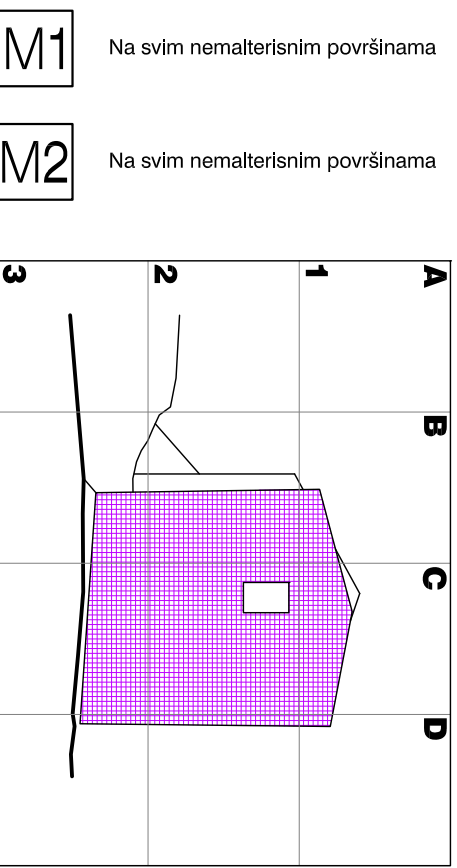

M1 Na svim nemalterisnim površinama

M2 Na svim nemalterisnim površinama

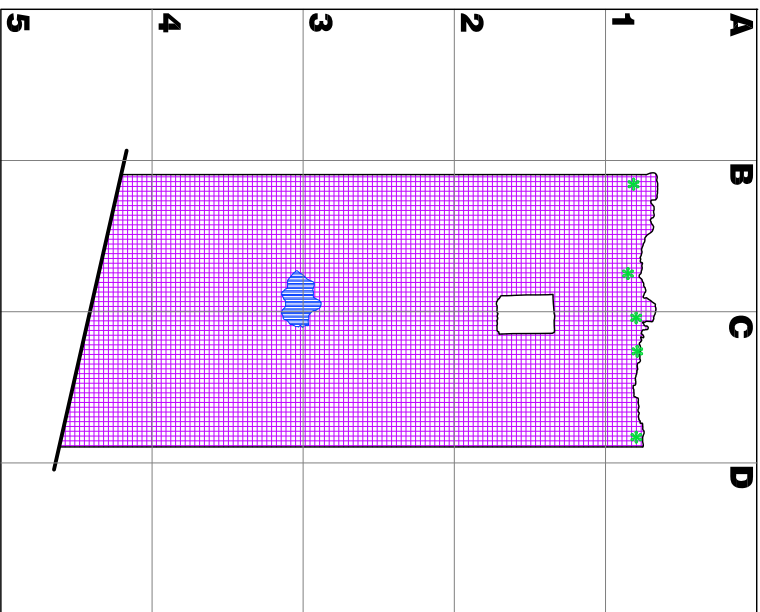

01 FACE 01
Scale 1:100

02 FACE 02
Scale 1:100

03 FACE 03
Scale 1:100

04 FACE 04
Scale 1:100

05 SENTRY POST A - PLAN
Scale 1:100




06 SENTRY POST B - PLAN
Scale 1:100

07 FACE 01
Scale 1:100

08 FACE 04
Scale 1:100

09 FACE 02
Scale 1:100

10 FACE 02
Scale 1:100

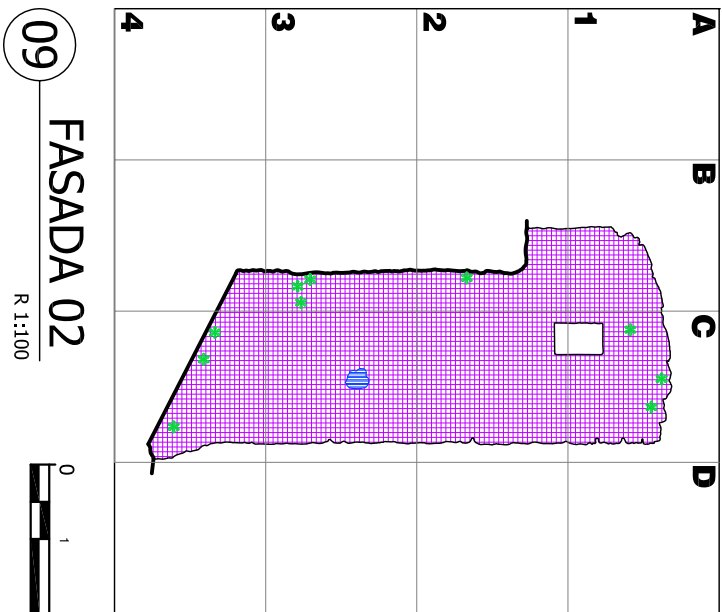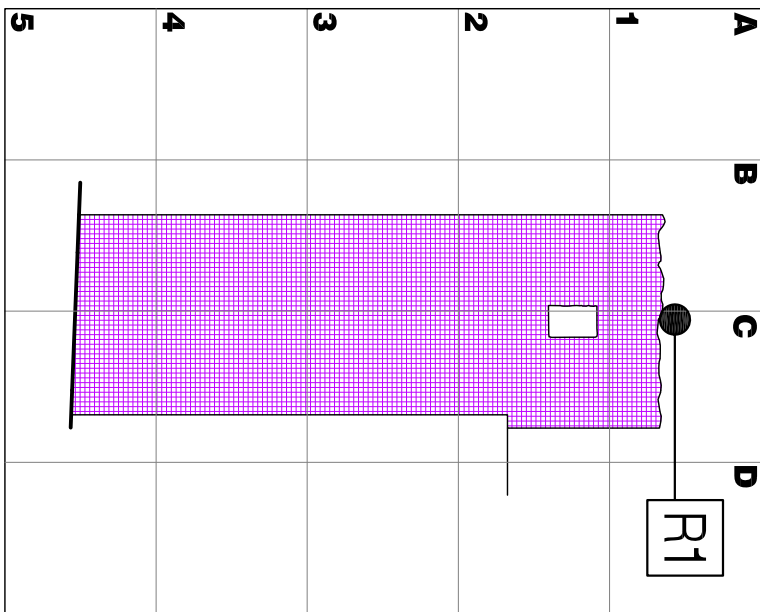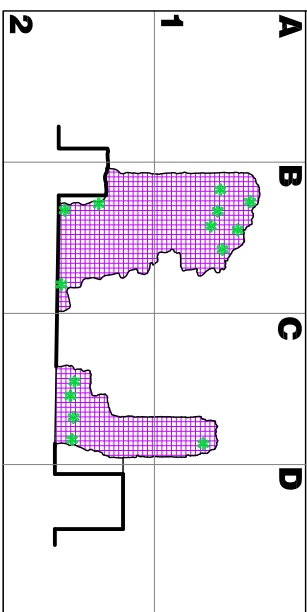

PROCJENA OŠTEĆENJA

Oštećenja materijala

Malter

Prisustvo maltera

Oštećenje površina

Površine od kamena (kamenne fasade) Makroskopske (vidljive) promjene

Hromatske promjene

Promjena boje materijala

Elementi koji su nestali

Biološka patnja

Vegetacija

Pregradnja

Surface Adherent Residues


Krovovi

Elementi koji su nestali /Urušeni

Zidovi

M1 Oštećenje tuga/spojnica

M2 Površinske naslage

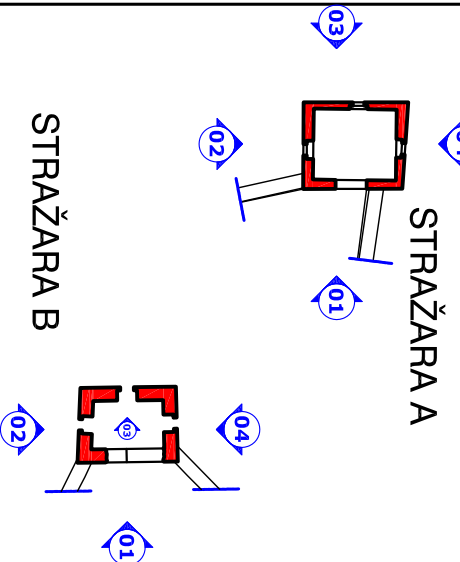

DRAWING TITLE BARRACKS: DECAY		II Dalmatinske P+5 projekt & building Co. Ltd. projektovanje, inženjering, izvođenje		faza ARHITEKTURA	
investitor:		Ministarstvo održivog razvoja i turizma			
objekat:		Utvrdjenje BESAC, NP "Skadarsko jezero" kat.par. 24, KO Boļevići, Opština Bar			
projekat:		GLAVNI PROJEKAT - Rekonstrukcija			
vodeći projektant:		Ivan STIPANIĆ, dia			
odgovorni projektant					
arhitekture:		Zorana MILOŠEVIĆ, dia			
saradnici:		Aleksandra KAPETANOVIĆ, dia			
sadržaj:		PROCJENA OŠTEĆENJA - OŠTEĆENJA NA KASARNI			
br. projekta:		IX-2011		br. lista:	
GP 04-09/11		1:100		11	