


UZEMLJENJE I GROMOBRAN	
	STAPNI UZEMLJIVAC SA PRIBOROM ZA SPAJANJE SA UZETOM
	HVATALKA
	SPUST
	BAKARNO UZE U ZEMLJI: SECTION 50mm ²
	NADEZNI RAZVOD PRIHVATNI SISTEM I SPUSNI PROVOĐNICI 8mm
	SPOLJ

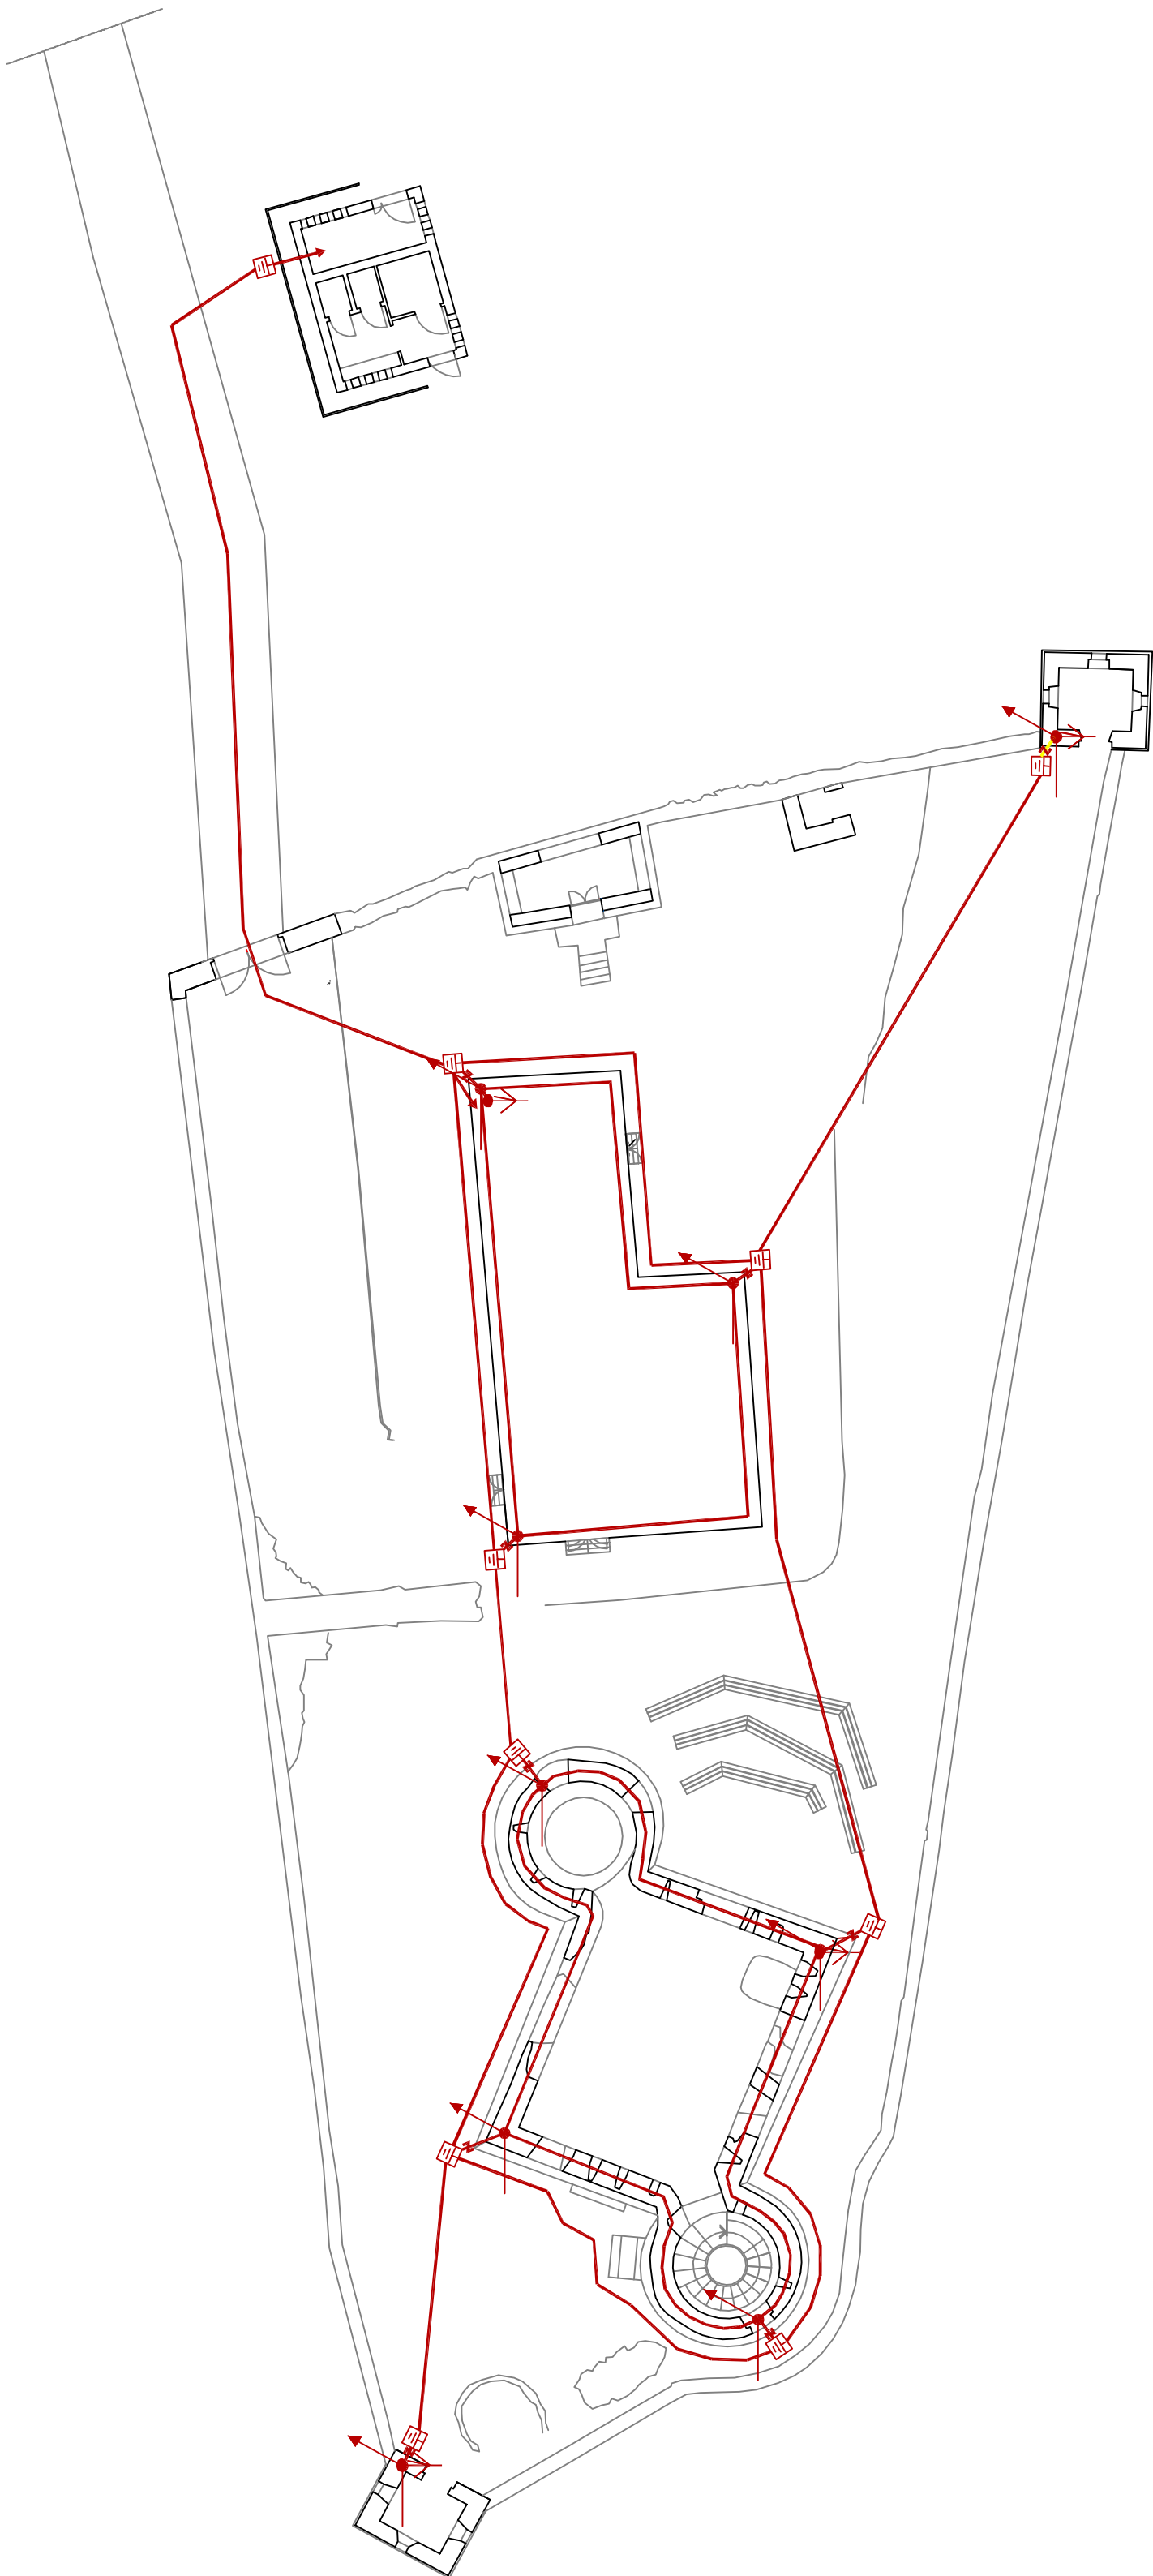

AXXUM POSREDOVANJE U PROMETU NEPOKRETNOSTI POSREDOVANJE U PROMETU PROMETNE PLOŠTE POSREDOVANJE U PROMETU PROMETNE PLOŠTE		faza: Elektro instal. iake struje	
Investitor:		Ministarstvo odzivoz razvoja i turizma	
Objekat:		Utvrdjenje BESAC, NP "Skadarsko jezero" kat. par. 24. KO Boljevic, Opština Bar	
Projekt:		GLAVNI PROJEKAT - Rekonstrukcija	
Voditelj projekta:		Ivan STRANIC, d.s.	
Odgovorni projektant:		DOO,,Ramel" Niksic	
El. inst. iake struje:		Radovan MERIC, d.l.e.	
Sadržaj:		TEMELJNI UZEMLJIVAC I GROMOBRAN	
Br. projekta:		GP 04-09/11	
Datum:		IX-2011	
Skala:		1:200	
Br. lista:		24	