


KASARNA - IZGLED 02

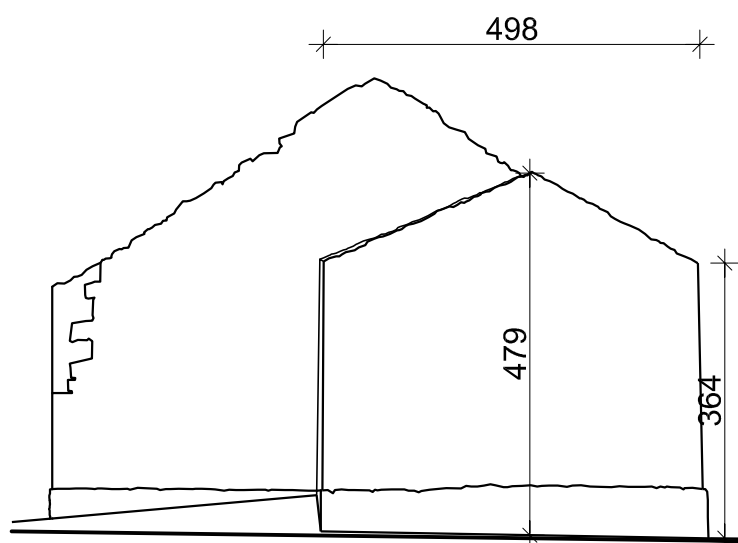

KASARNA - IZGLED 04

DRAWING TITLE
BARRACKS: CURRENT SITUATION

04 BARRACKS - FACE 04
Scale 1:100

02 BARRACKS - FACE 02
Scale 1:100

DRAWING N°
MNE.AD.04

AXUM

project & building Co. Ltd.

projektovanje, inženjering, izvođenje

II Dalmatinske P+5

85320 TIVAT, Montenegro

faza ARHITEKTURA

investitor:	Ministarstvo održivog razvoja i turizma Ministarstvo kulture			
objekat:	Utvrđenje BESAC, NP "Skadarsko jezero" kat.par. 24, KO Boljevići, Opština Bar			
projekat:	GLAVNI PROJEKAT - Postojeće stanje			
vodeći projektant:	Ivan STIPANIĆ, dia			
odgovorni projektant arhitekture:	Ivan STIPANIĆ, dia			
saradnici:	Viktor NASTOSKI, dia		Svetlana PANIĆ, dia	
sadržaj:	IZGLEDI KASARNE			
br.projekta:	datum:		razmera:	
GP 04-09/11	IX-2011		1:100	br.lista: 18