


UTVRDENJE SA KULAMA - IZGLED 01

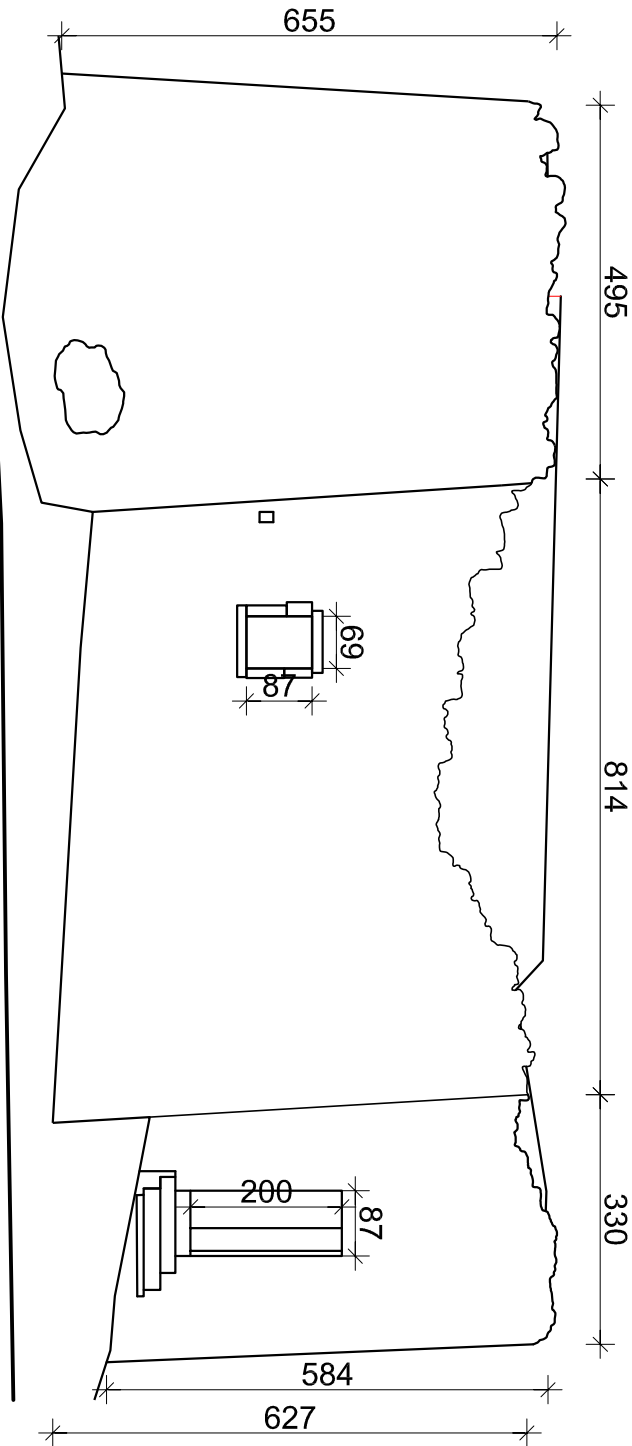


UTVRDENJE SA KULAMA - IZGLED 02



IZGLED - 01



IZGLED - 02

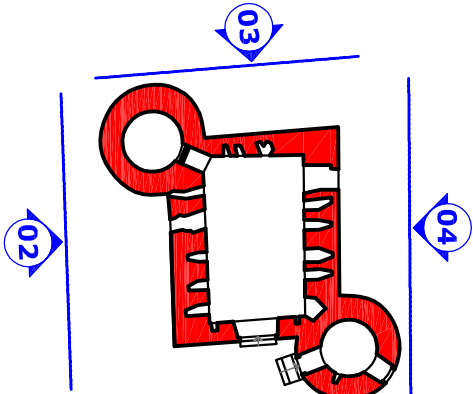

DRAWING TITLE		DRAWING N°	
FORT FACES: CURRENT SITUATION		MINE.AD.03	
Project & building Co. Ltd.		faza ARHITEKTURA	
projektovanje, inženjering, izvođenje			
investitor:	Ministarstvo održivog razvoja i turizma		
objekat:	Utvrdjenje BESAC, NP "Skadarsko jezero" kat.par. 24, KO Bojjevići, Opština Bar		
projekat:	GLAVNI PROJEKAT - Postojeće stanje		
vodeći projektant:	Ivan STIPANIĆ, dia		
odgovorni projektant arhitekture:	Ivan STIPANIĆ, dia		
saradnici:	Viktor NASTOSKI, dia		
sadržaji:	IZGLEDI UTVRĐENJA SA KULAMA		
br.projekta:	GP 04-09/11		
datum:	IX-2011		
razmera:	1:100	br.lista:	14