

MJERE INTERVENCIJA

Restauratorske intervencije

- R.01

Uklanjanje vegetacije
- R.02

Uklanjanje matera
- R.03

Čišćenje vodom pod niskim pritiskom
- R.04

Tretman vegetacije hemijskim supstancama
- R.05

Primjena sredstava za zaštitu od vode
- R.06

Postavljanje završnog sloja
- R.07

Postavljanje novog poda

Konstruktivne intervencije

- S.01

Čišćenje/uklanjanje oštećenog dijela tuga/ spojnice
- S.02

Fugovanje svih oštećenih i uklonjenih tuga/ spojnica
- S.03

Popravka oštećenih dijelova zidova
- S.04

Postavljanje konstruktivno ojačanog završnog sloja
- S.05

Novi krov
- S.06

Novi pod
- S.07

Serklaz
- S.08

Ojačavanje svodova




Vrata/ Prozori

- D.01


Novi masivna vrata od drveta
- W.02

Novi masivni prozori od drveta
- D.02


Metalna kapitul ograda
- D.02

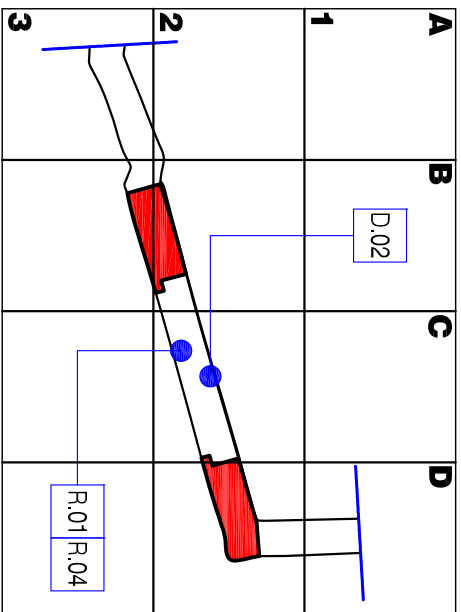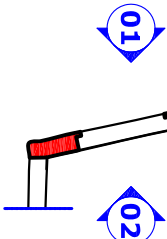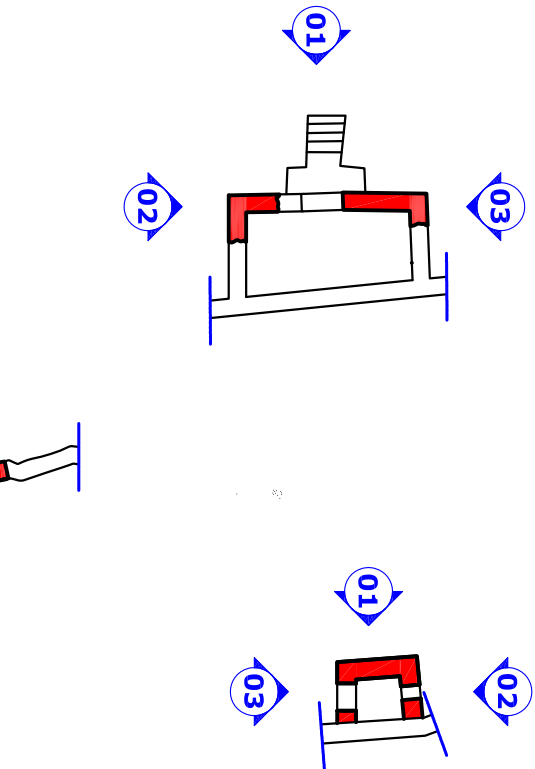


03 ULAZNI PORTAL  
R 1:100

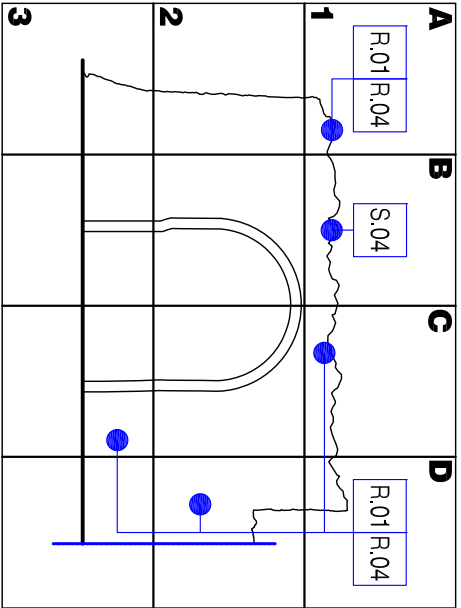


02 ULAZ - FASADA 02  
R 1:100

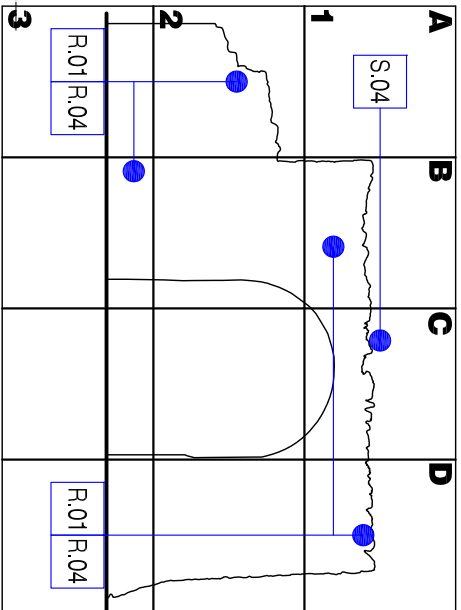


01 ULAZ - FASADA 01  
R 1:100

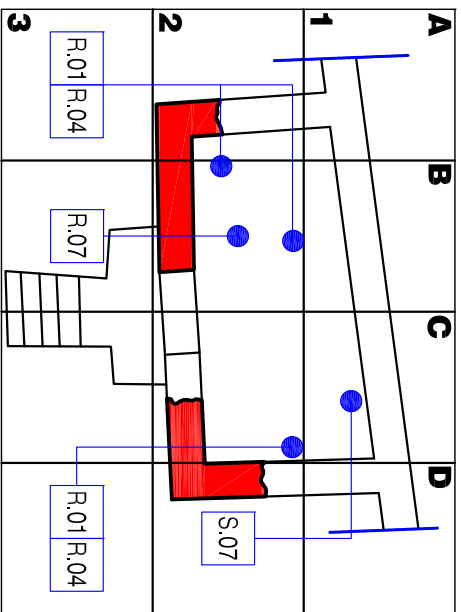


07 SUVENIRNICA  
R 1:100

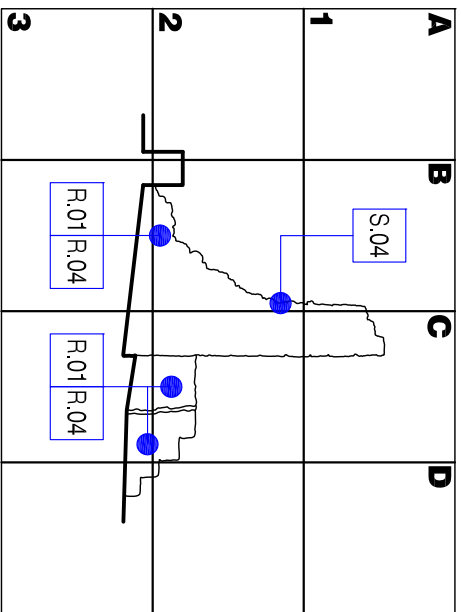


06 FASADA 03  
R 1:100

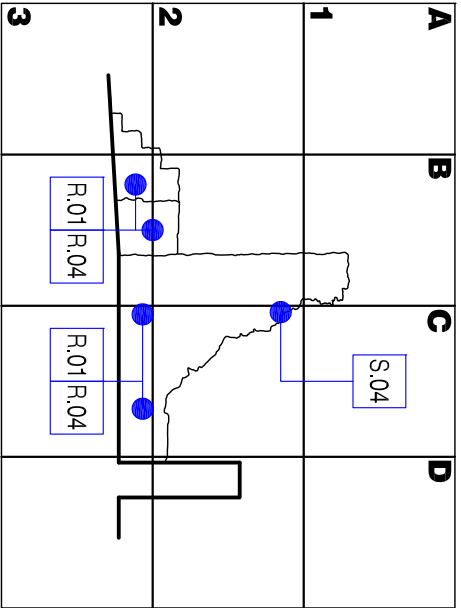


05 FASADA 02  
R 1:100

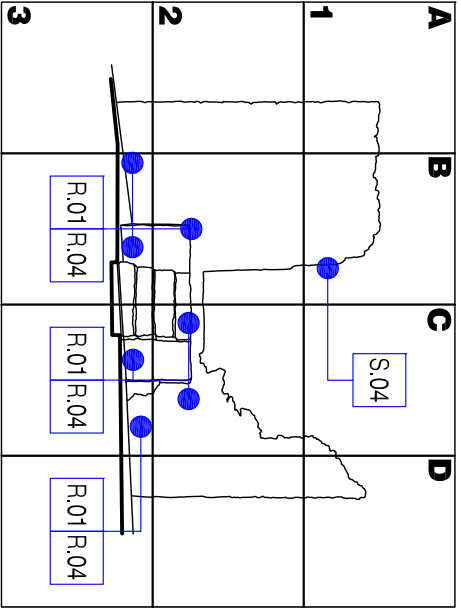


04 FASADA 01  
R 1:100

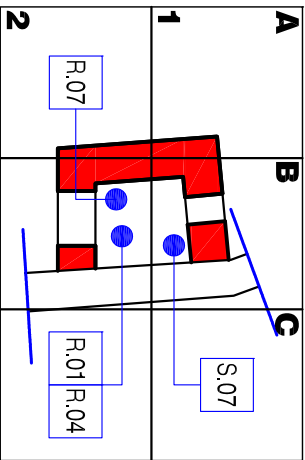


11 STRAŽARSKI PROSTOR  
R 1:100

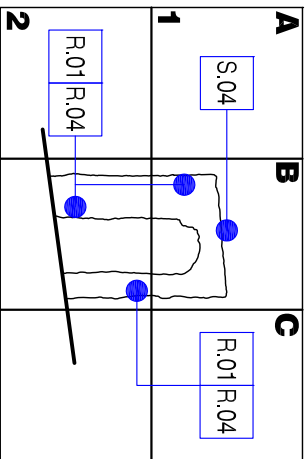

10 FASADA 03  
R 1:100

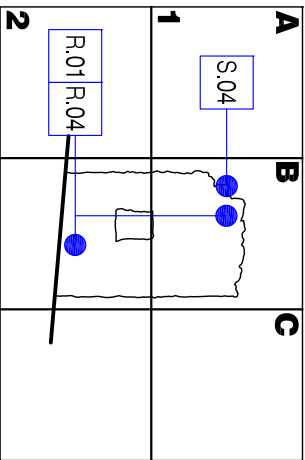

09 FASADA 02  
R 1:100

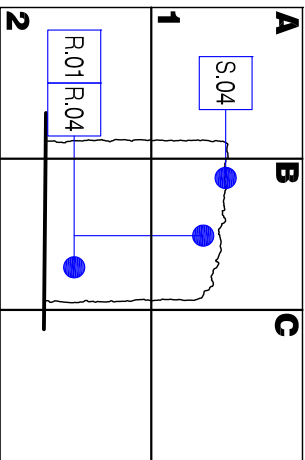

08 FASADA 01  
R 1:100

DRAWING TITLE  
FORTRESS SERVICE BUILDINGS. INTERVENTIONS

**AXUM**  
Project & building Co. Ltd.  
projektovanje, inženjering, izvođenje

**faza ARHITEKTURA**  
DRAVING N°  
MNE.AD.17

investitor:	Ministarstvo održivog razvoja i turizma Ministarstvo kulture		
objekat:	Utvrdjenje BESAC, NP "Skadarsko jezero" kat.par. 24, KO Bojčevići, Opština Bar		
projekat:	GLAVNI PROJEKAT - Rekonstrukcija		
vodeci projektant:	Ivan STIPANIĆ, dia		
odgovorni projektant arhitekture:	Zorana MILOŠEVIĆ, dia		
saradnici:	Aleksandra KAPETANOVIĆ, dia		
sadržaj:	MJERE INTERVENCIJA NA POMOĆIM OBJEKTIMA TVRDAVE		
br.projekta:	GP 04-09/11	datum:	IX-2011
		razmjera:	1:100
		br. lista:	17



02 ENTRANCE - FACE 02  
Scale 1:100

03 ENTRANCE ARCH  
Scale 1:100

04 FACE 01  
Scale 1:100

05 FACE 02  
Scale 1:100

06 FACE 03  
Scale 1:100

07 SOUVENIR SHOP  
Scale 1:100

08 FACE 01  
Scale 1:100

09 FACE 02  
Scale 1:100

10 FACE 03  
Scale 1:100

11 SENTRY BOX  
Scale 1:100

01 ENTRANCE - FACE 01  
Scale 1:100