

Р 1:10

A 4

A 1

A 2

A 3

A 1 Р 1:5

A 2 Р 1:5



A 3 Р 1:5

A1 - детаљ капитела (сегменти: C1 и C2) Р 1:5


A2 - декоративни елементи стуба Р 1:5

A - стубови




детаљи

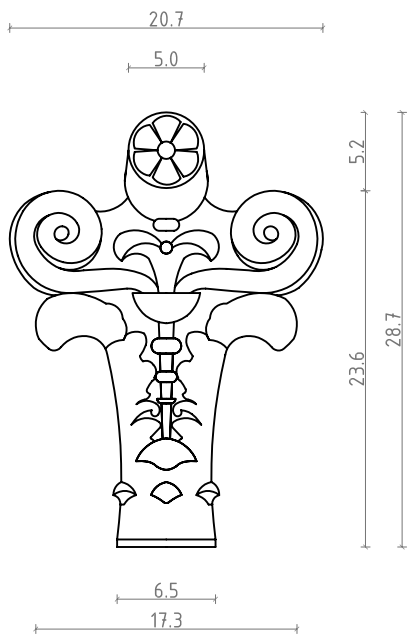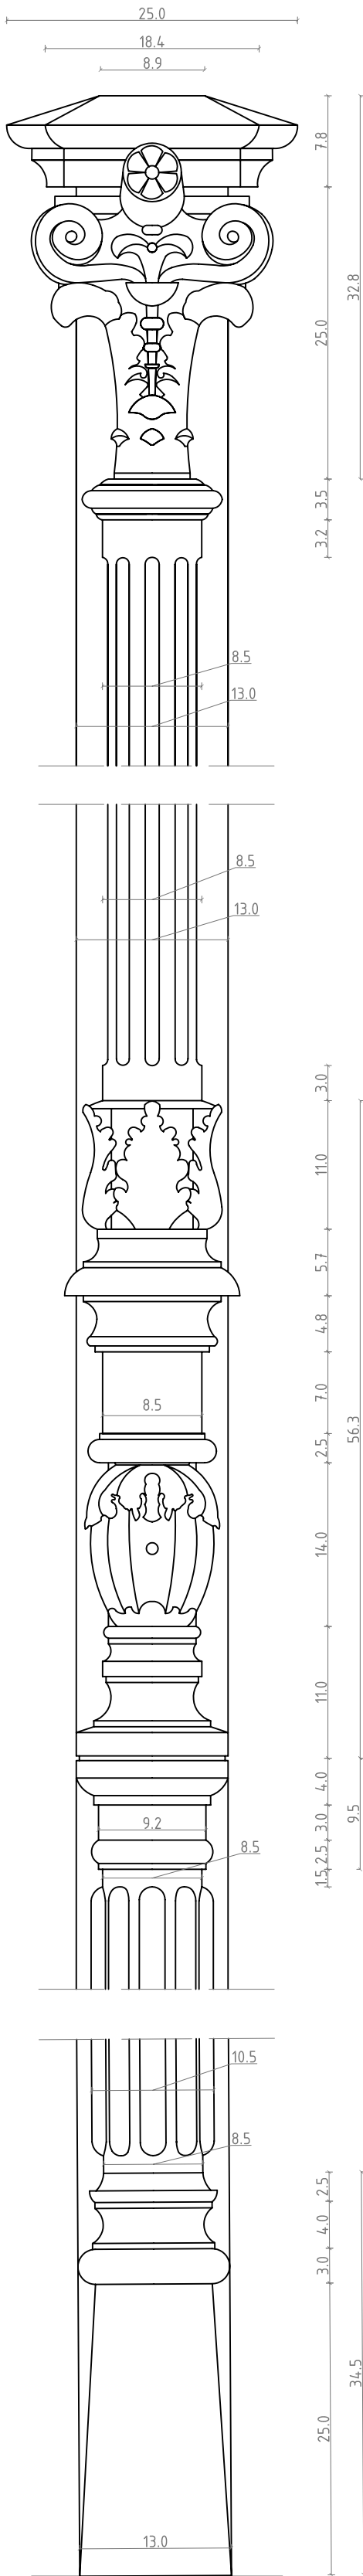

основа капитела/сегменти Р 1:5

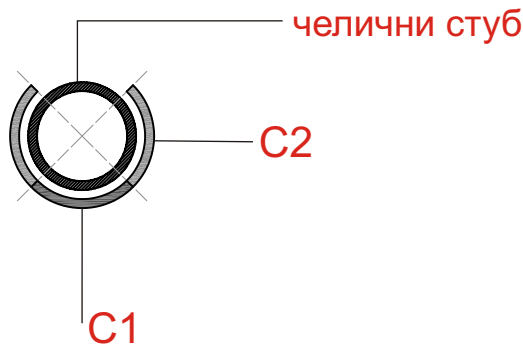

A 4 Р 1:5

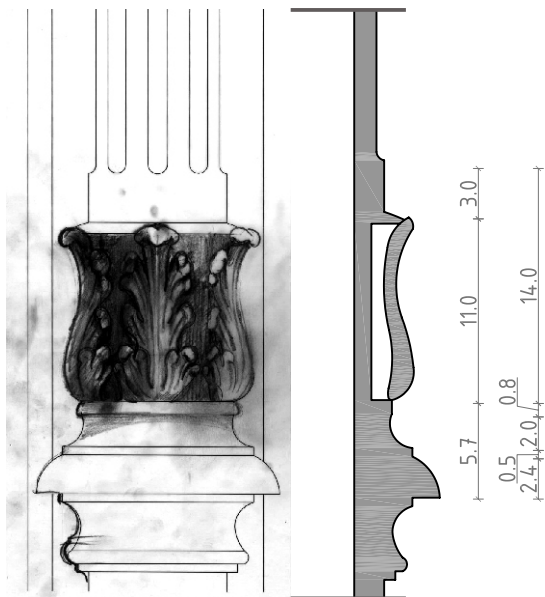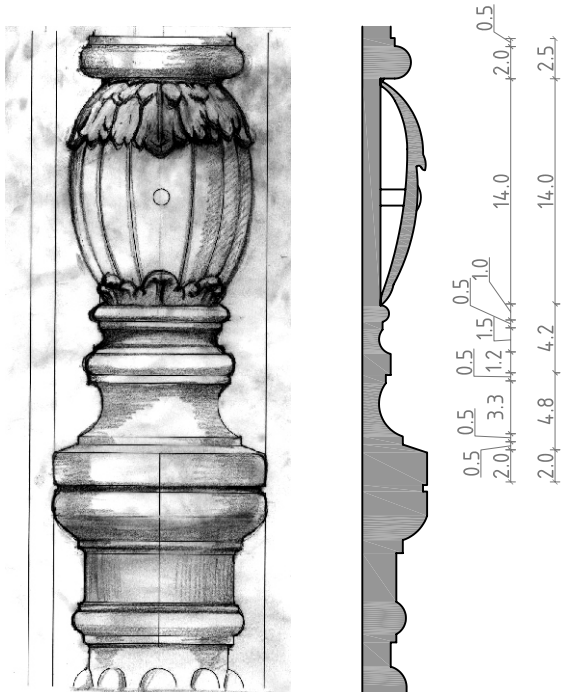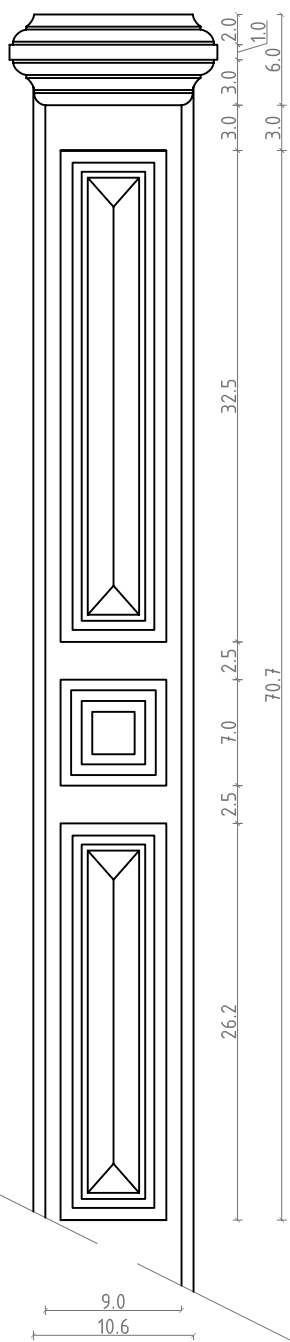

Диспозиција декоративне пластике на централном павиљону
/А - стубови/

Р 1:5

 одговорни пројектант д. и. а. ПРЕДРАГ МИШИЋ пројектант	ЗАВОД ЗА ЗАШТИТУ СПОМЕНИКА КУЛТУРЕ ГРАДА БЕОГРАДА	инвеститор ГРАЂЕВИНСКИ ФАКУЛТЕТ Београд	технички број
		објект, место СТАКЛЕНИК БОТАНИЧКЕ БАШТЕ "Јевремовац"	фаза
сарадници д. и. а. АЛЕКСАНДАР АРСИЋ апс. арх. РАДЕ ЛАЛИЋ апс. арх. СРЂАН МАНДИЋ	ДИСПОЗИЦИЈА ДЕКОРАТИВНЕ ПЛАСТИКЕ НА ЦЕНТРАЛНОМ ПАВИЉОНУ /А - СТУБОВИ/	предмет КОНЗЕРВАТОРСКИ ЕЛАБОРАТ	датум децембар 2006. године
		назив цртежа ДИСПОЗИЦИЈА ДЕКОРАТИВНЕ ПЛАСТИКЕ НА ЦЕНТРАЛНОМ ПАВИЉОНУ /А - СТУБОВИ/	размера R 1:5 лист 2