



Р 1:10


Д - декоративни елементи централног павиљона

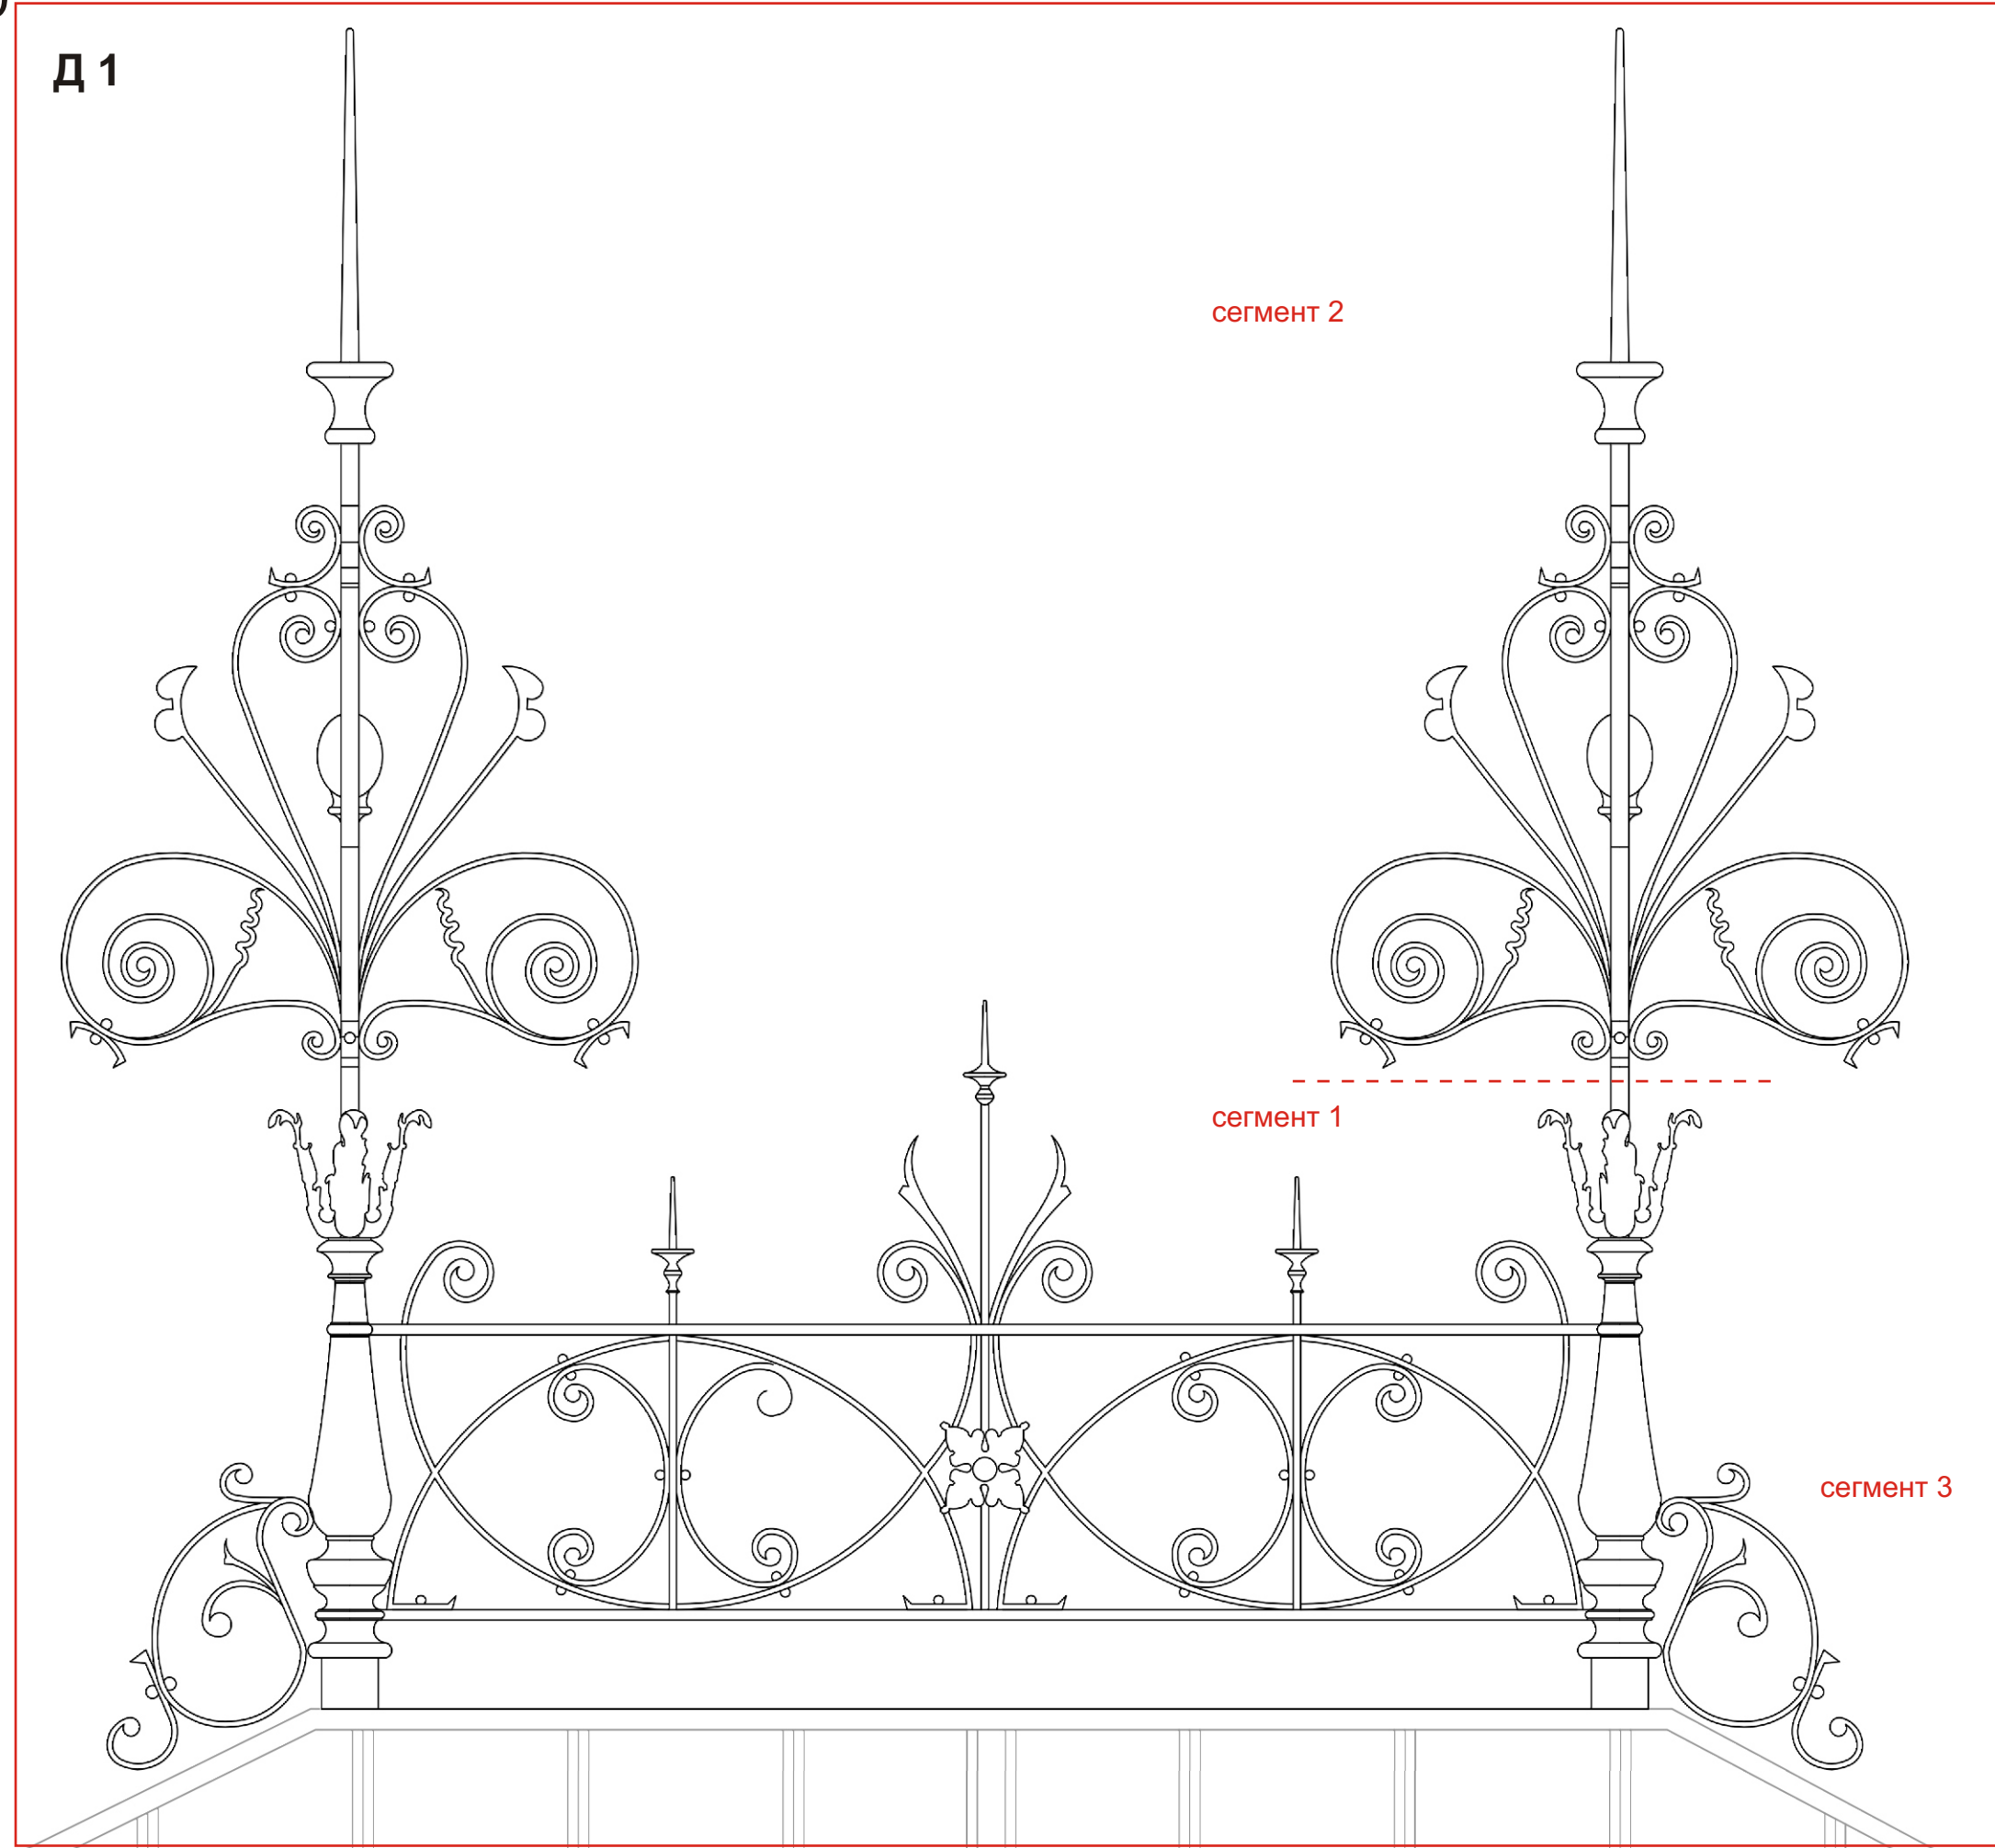


Д 1 бочни изглед Р 1:5

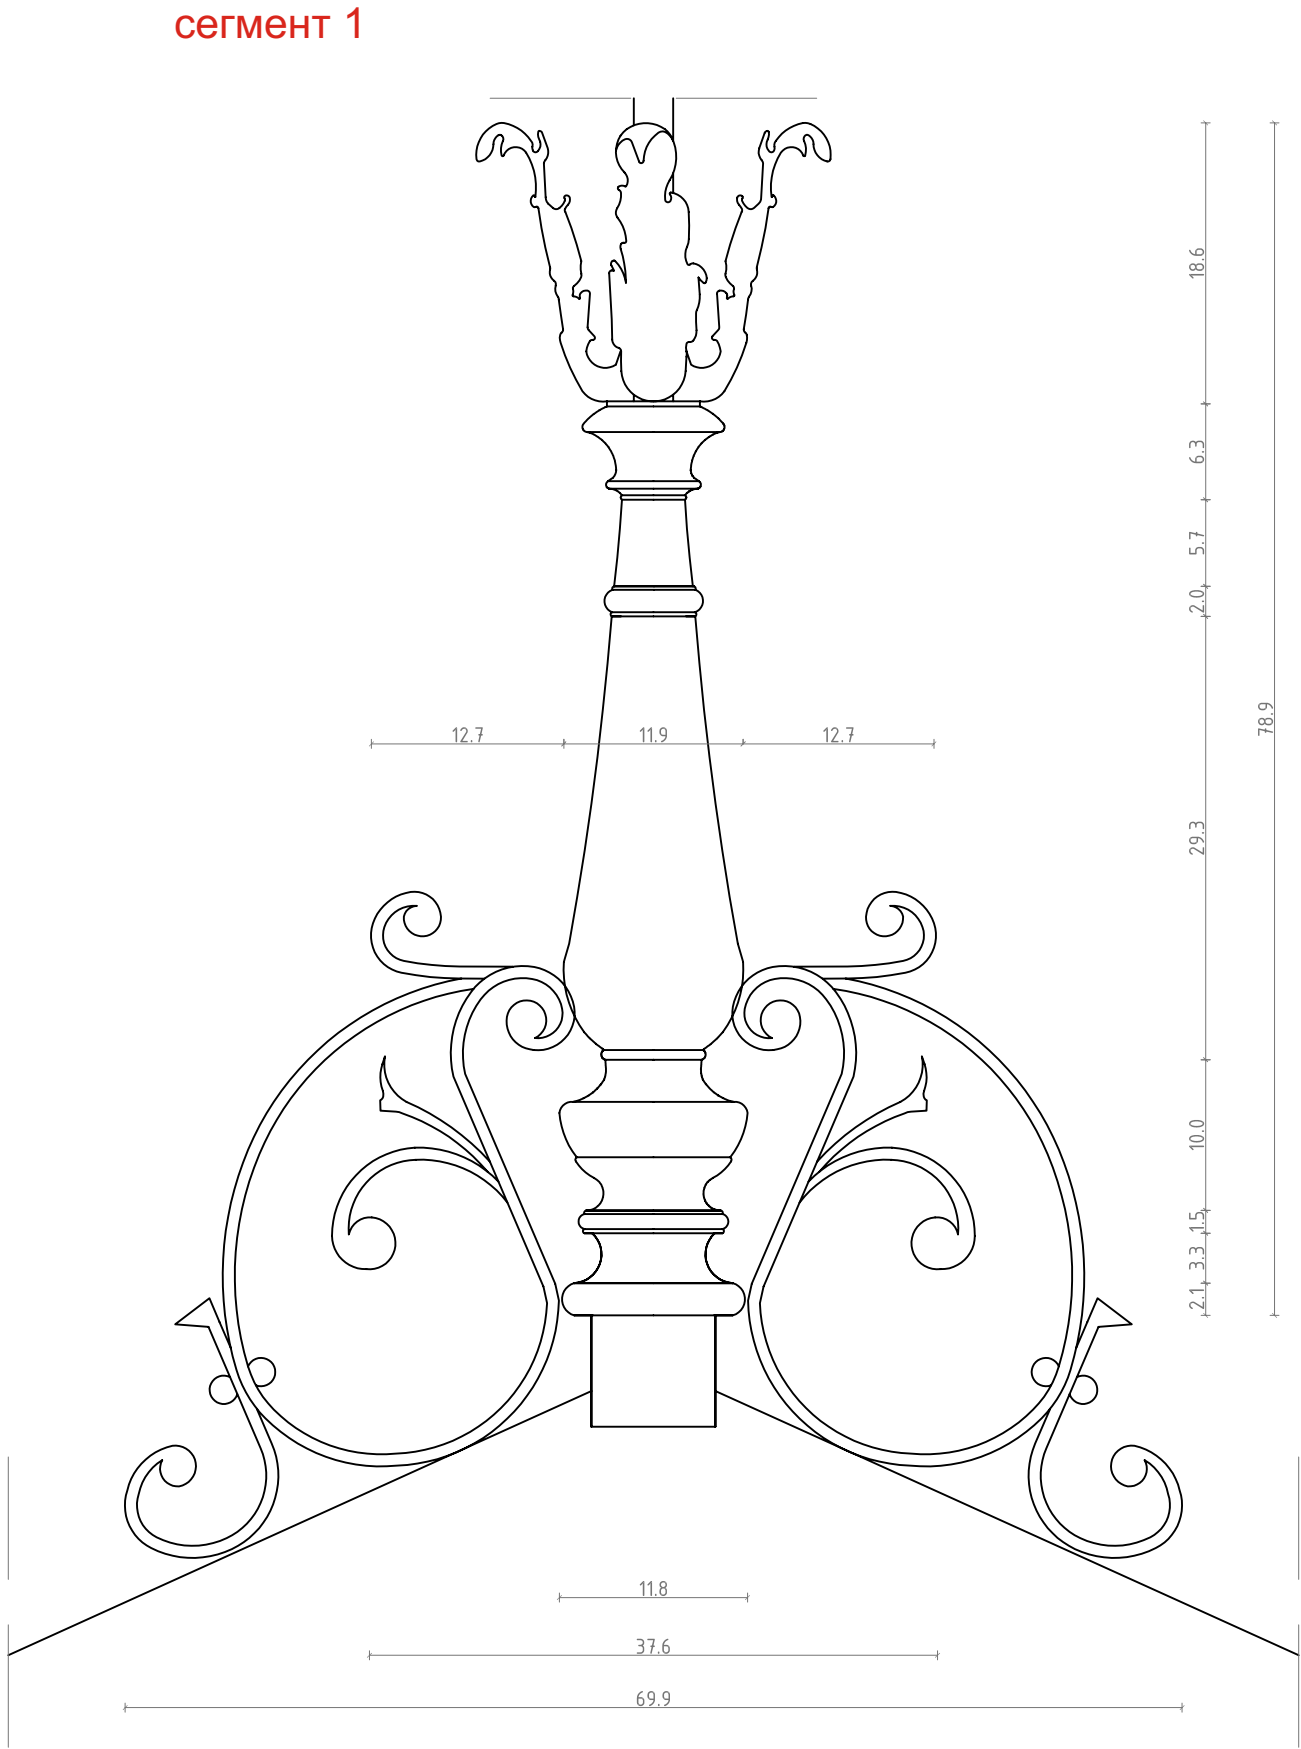

сегмент 2

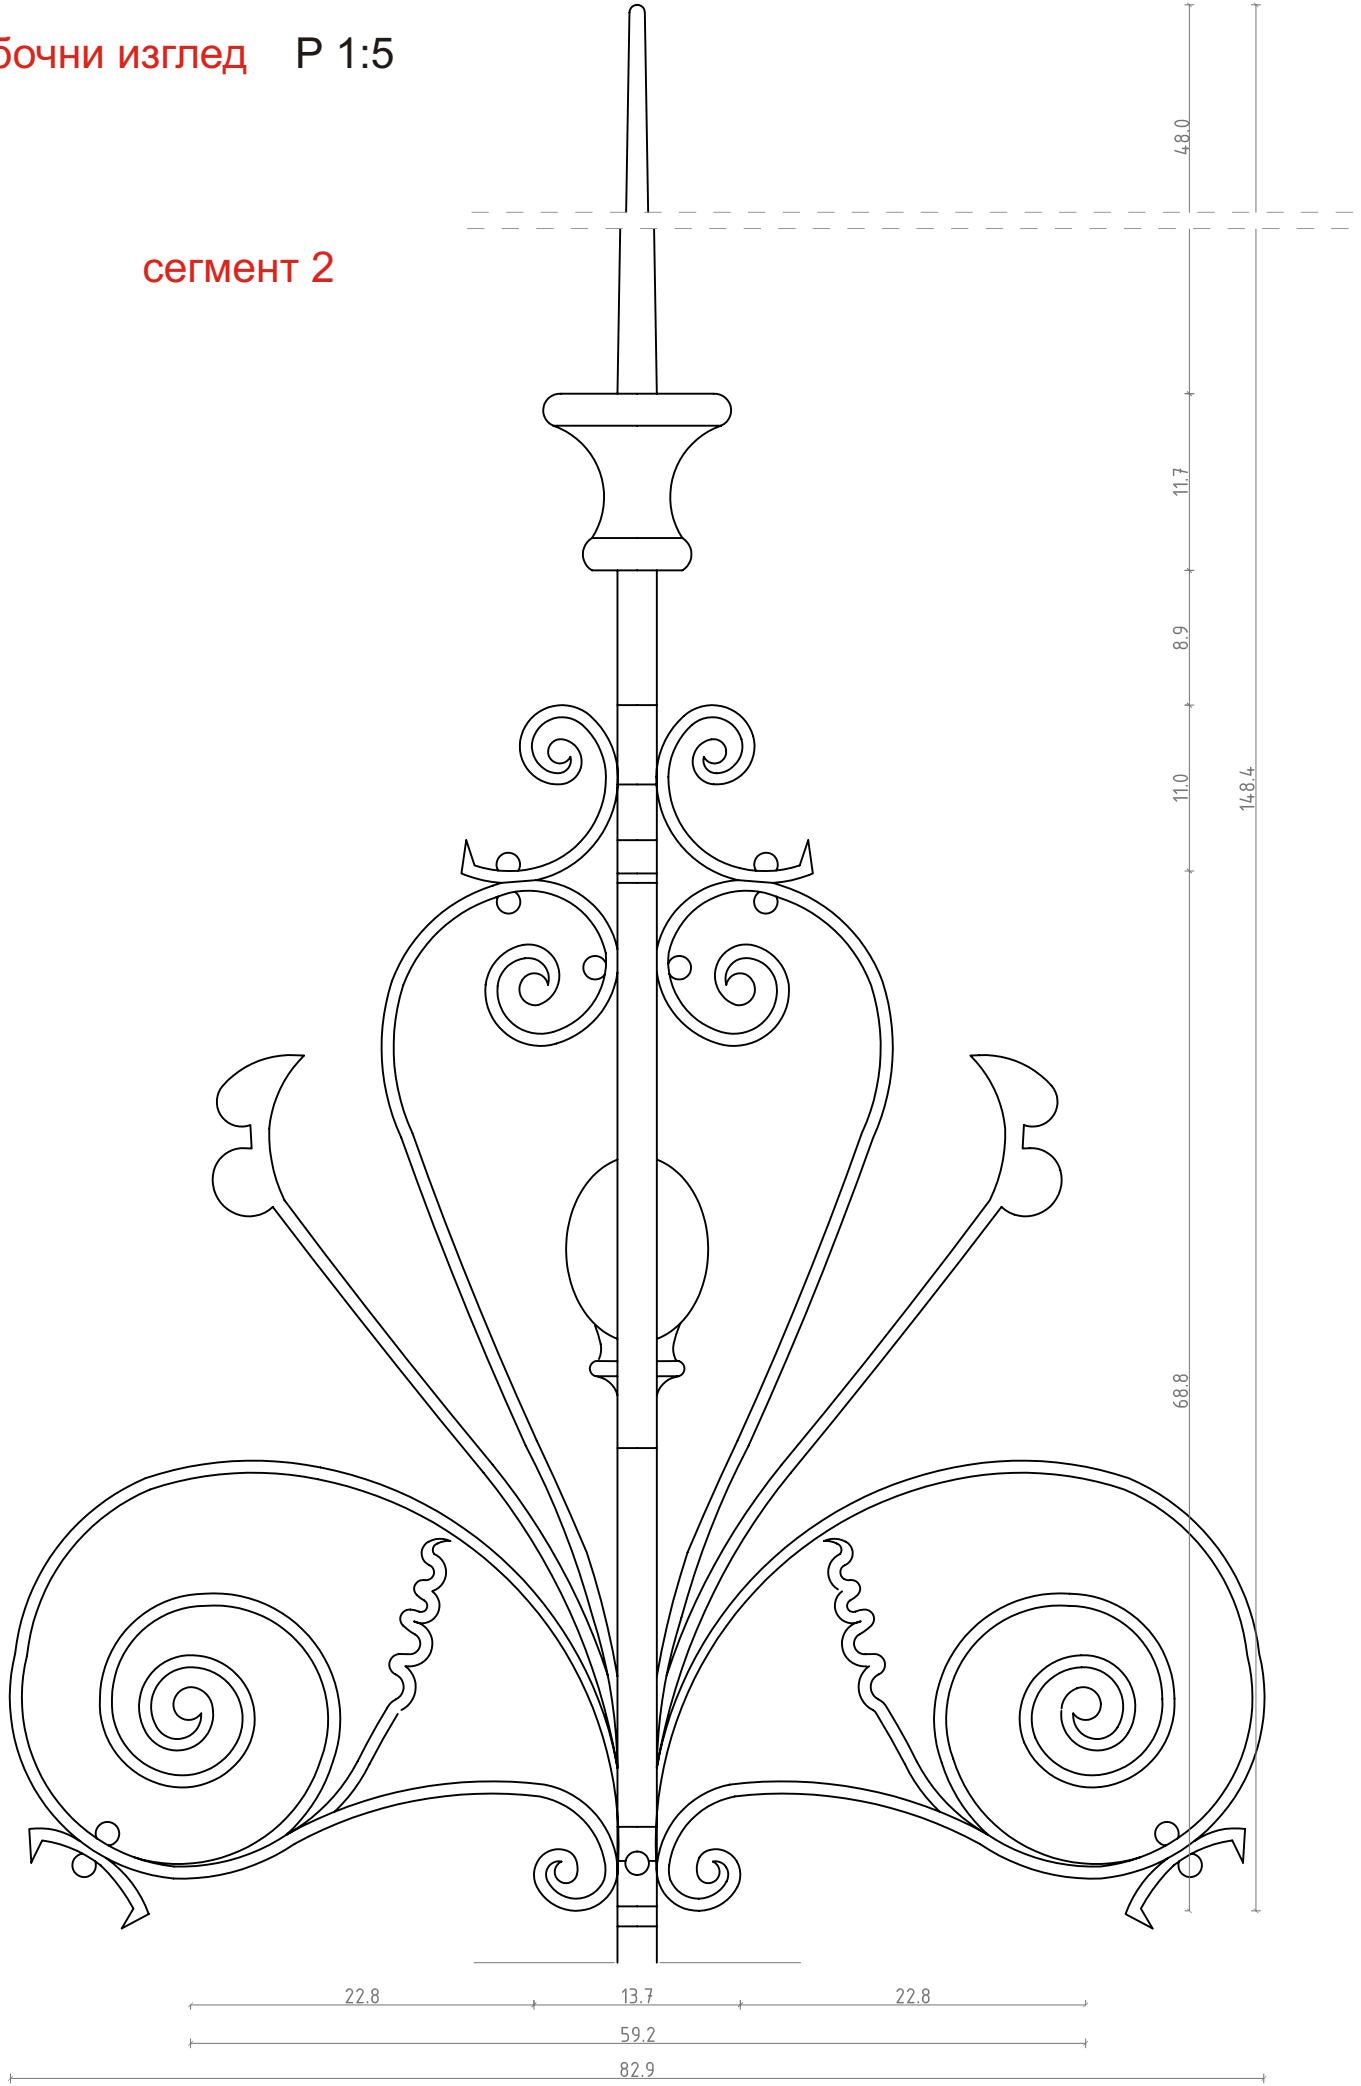

сегмент 3 - фронтални изглед

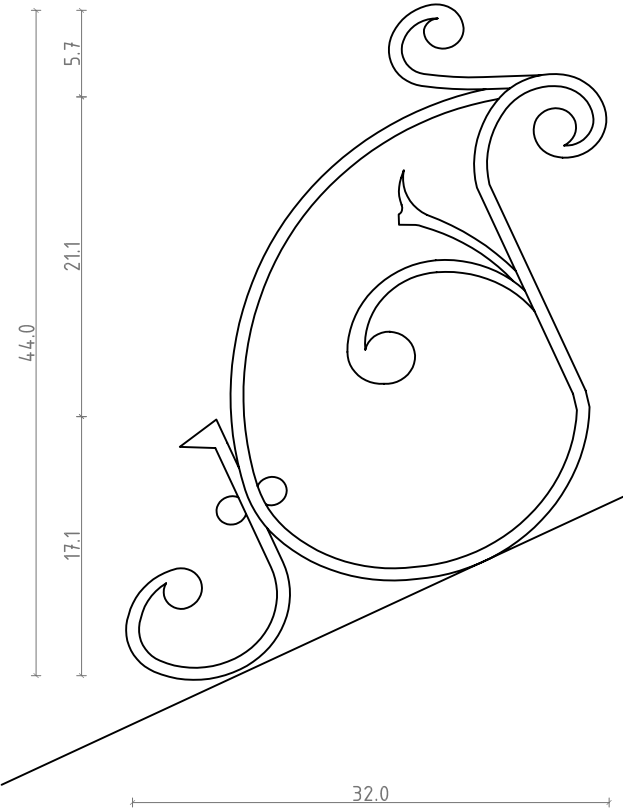



Диспозиција декоративне пластике на централном павиљону  
/Д - декоративни елементи центрацлног павиљона/

Р 1:5



Д 2

Д 2 Р 1:5

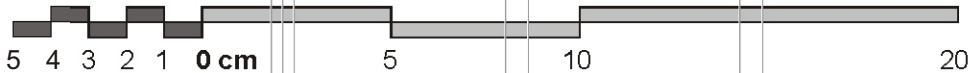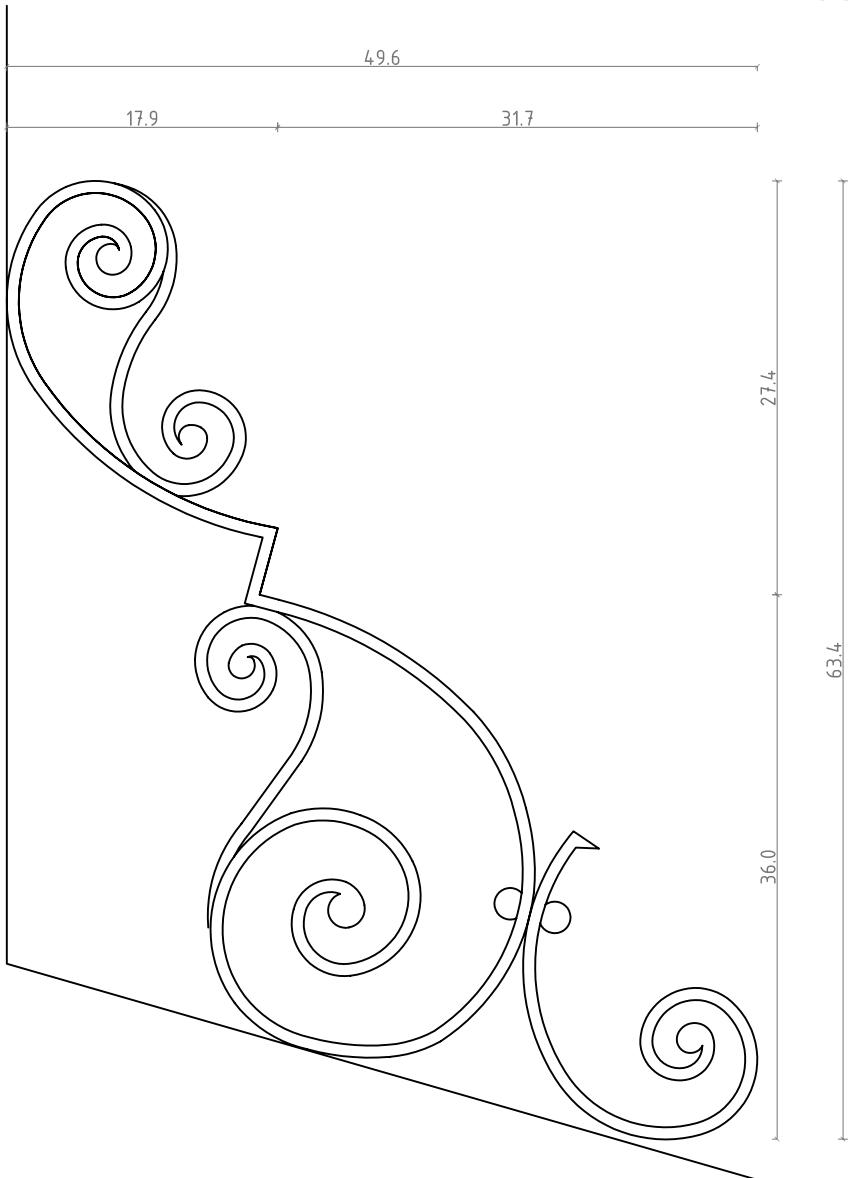

	ЗАВОД ЗА ЗАШТИТУ СПОМЕНИКА КУЛТУРЕ ГРАДА БЕОГРАДА	инвеститор ГРАЂЕВИНСКИ ФАКУЛТЕТ Београд	технички број
		објект, место СТАКЛЕНИК БОТАНИЧКЕ БАШТЕ "Јевремовац"	фаза
одговорни пројектант д. и. а. ПРЕДРАГ МИШИЋ	предмет КОНЗЕРВАТОРСКИ ЕЛАБОРАТ	датум децембар 2006. године	лист 7
пројектант			
сарадници д. и. а. АЛЕКСАНДАР АРСИЋ апс. арх. РАДЕ ЛАЛИЋ апс. арх. СРЂАН МАНДИЋ	назив пројекта ДИСПОЗИЦИЈА ДЕКОРАТИВНЕ ПЛАСТИКЕ НА ЦЕНТРАЛНОМ ПАВИЉОНУ /Д - ДЕКОРАТИВНИ ЕЛЕМЕНТИ ЦЕНТРАЛНОГ ПАВИЉОНА/	размера R 1:5	