


ОПИС

Израда нових дрвених врата по угледу на стара, постојећа. Састоје се од довратника и крила врата. Стакло је једноструко д=4мм, провидно. Дрвене шпросне су профилисане по угледу на старе. Отварање је према споља, односно према стакленику. Сви дрвени делови се фарбају бојом RAL 7015.

Напомена:
СВЕ МЕРЕ ПРОВЕРИТИ НА ЛИЦУ МЕСТА

P 1:25

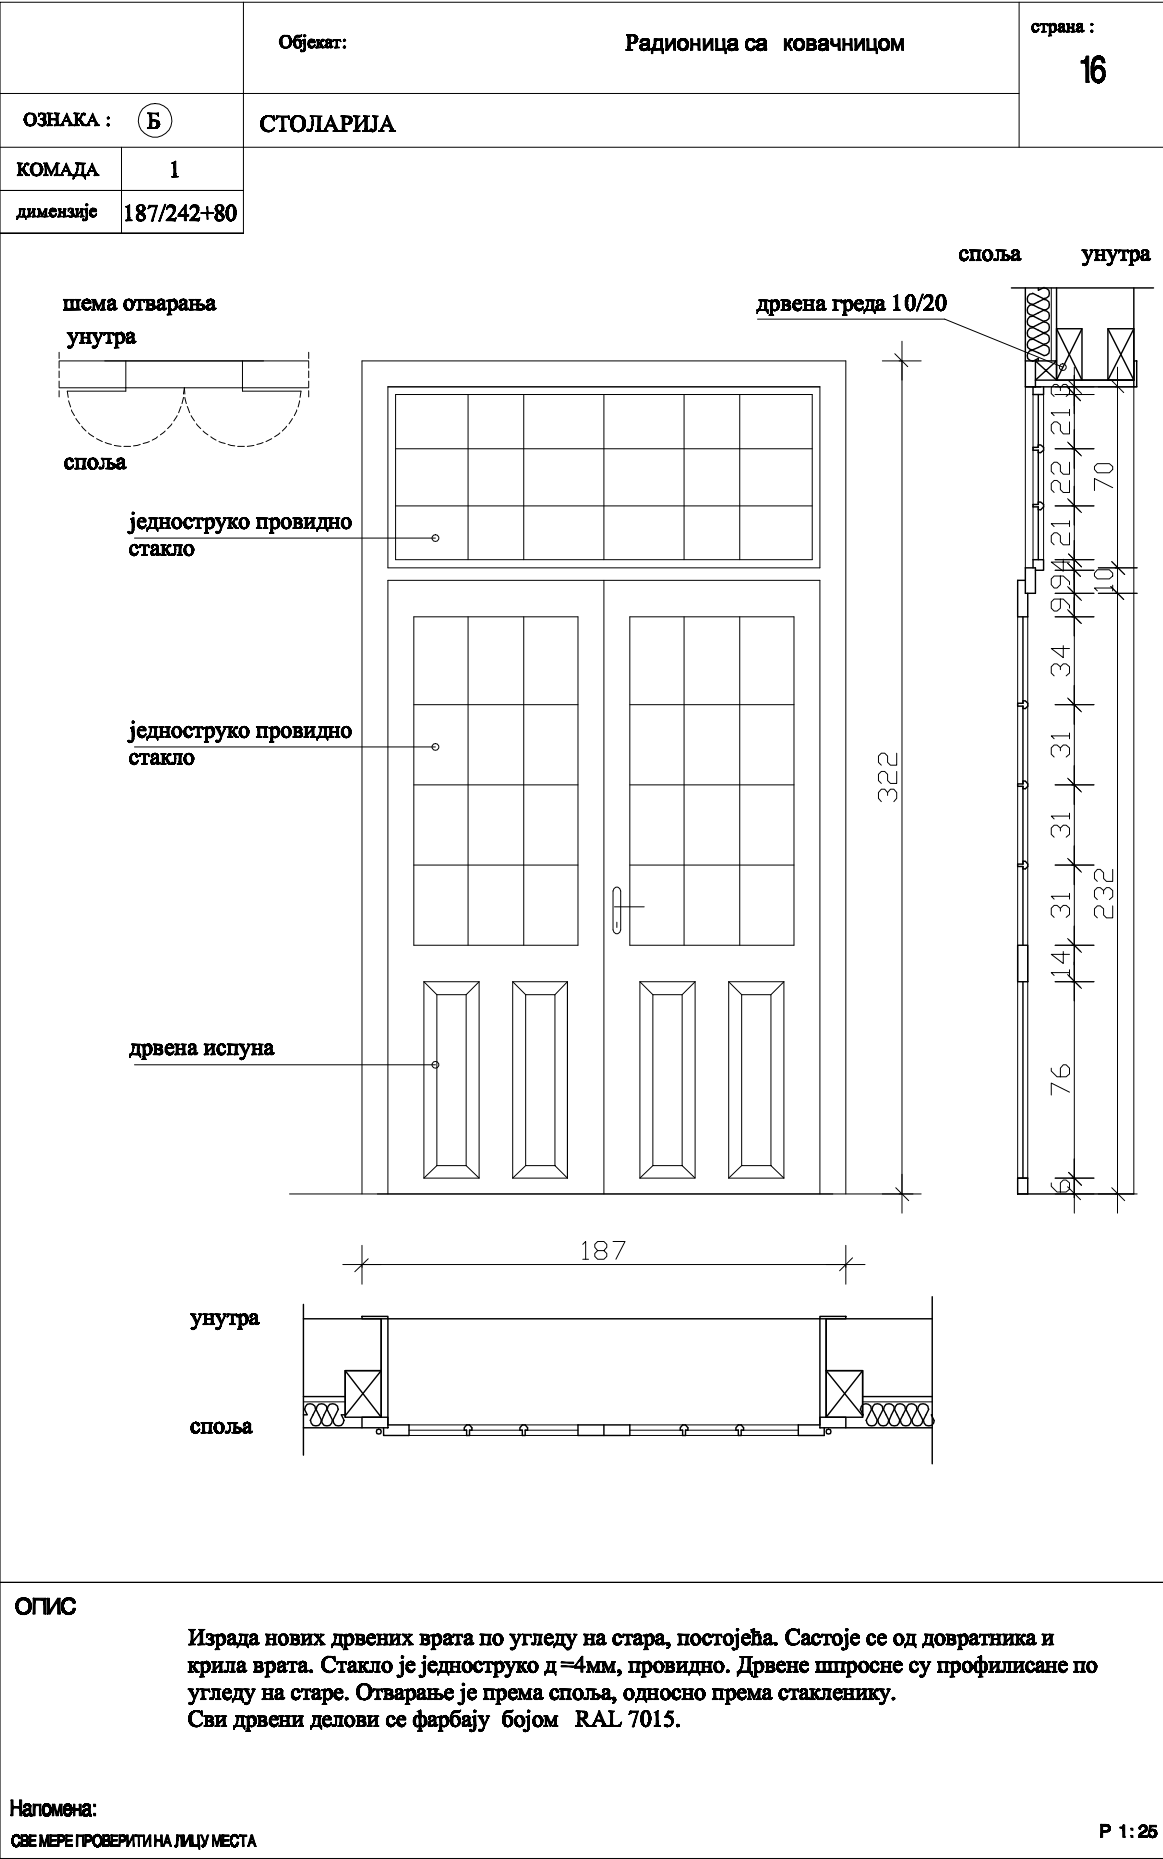

ОПИС

Израда нових дрвених врата по угледу на стара, постојећа. Састоје се од довратника и крила врата. Стакло је једноструко д=4мм, провидно. Дрвене шпросне су профилисане по угледу на старе. Отварање је према споља, односно према стакленику. Сви дрвени делови се фарбају бојом RAL 7015.

Напомена:
СВЕ МЕРЕ ПРОВЕРИТИ НА ЛИЦУ МЕСТА

P 1:25