



OSNOVA

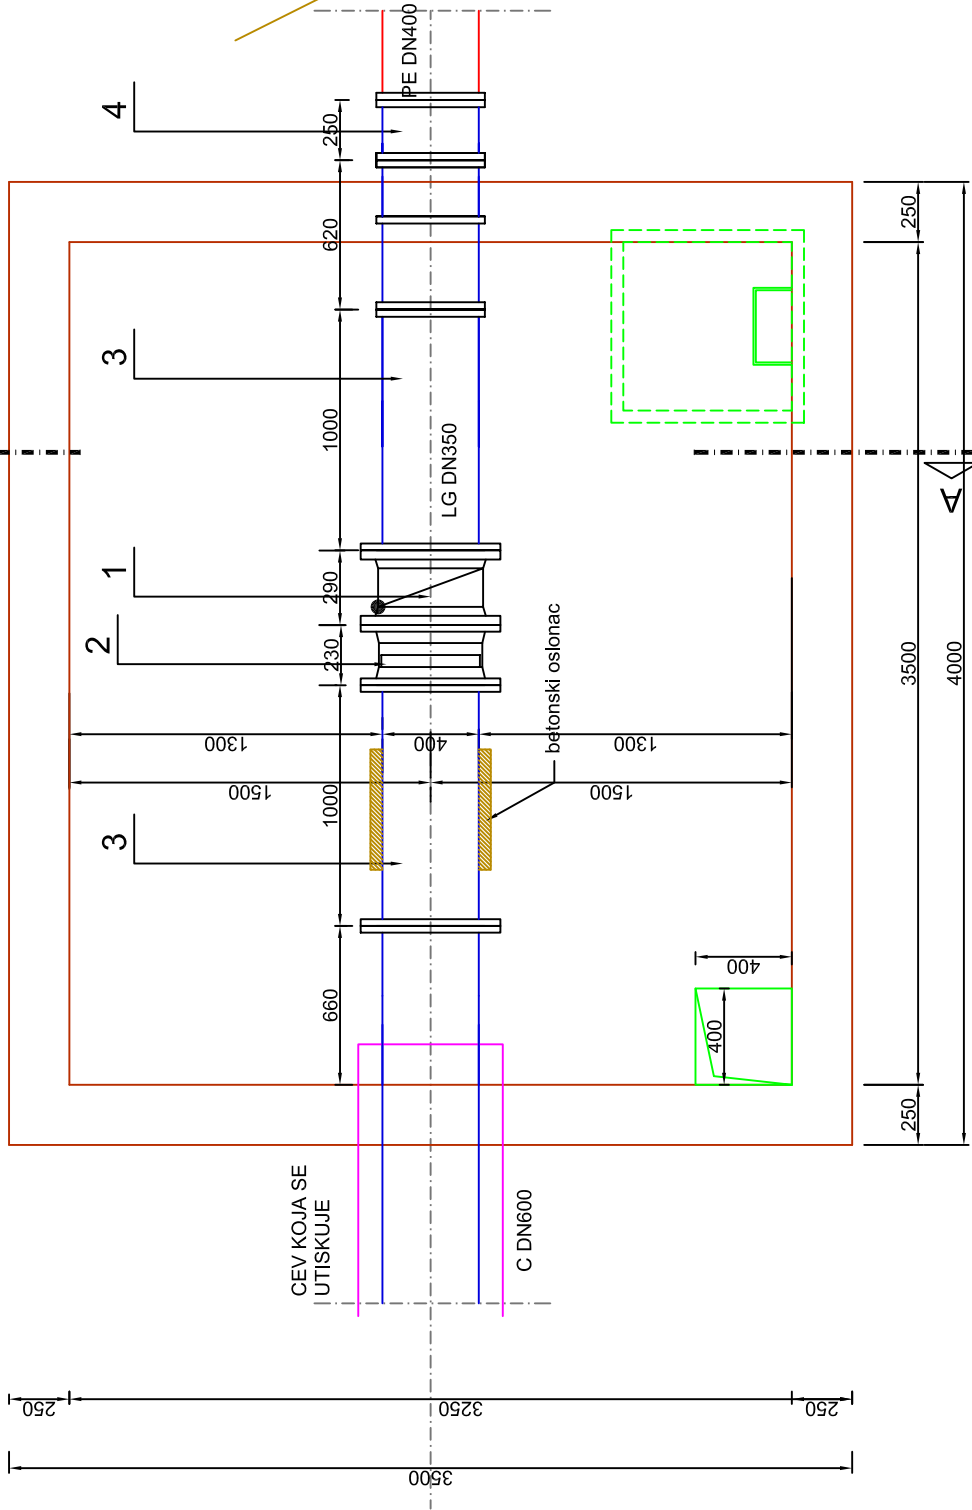

PRESEK A-A

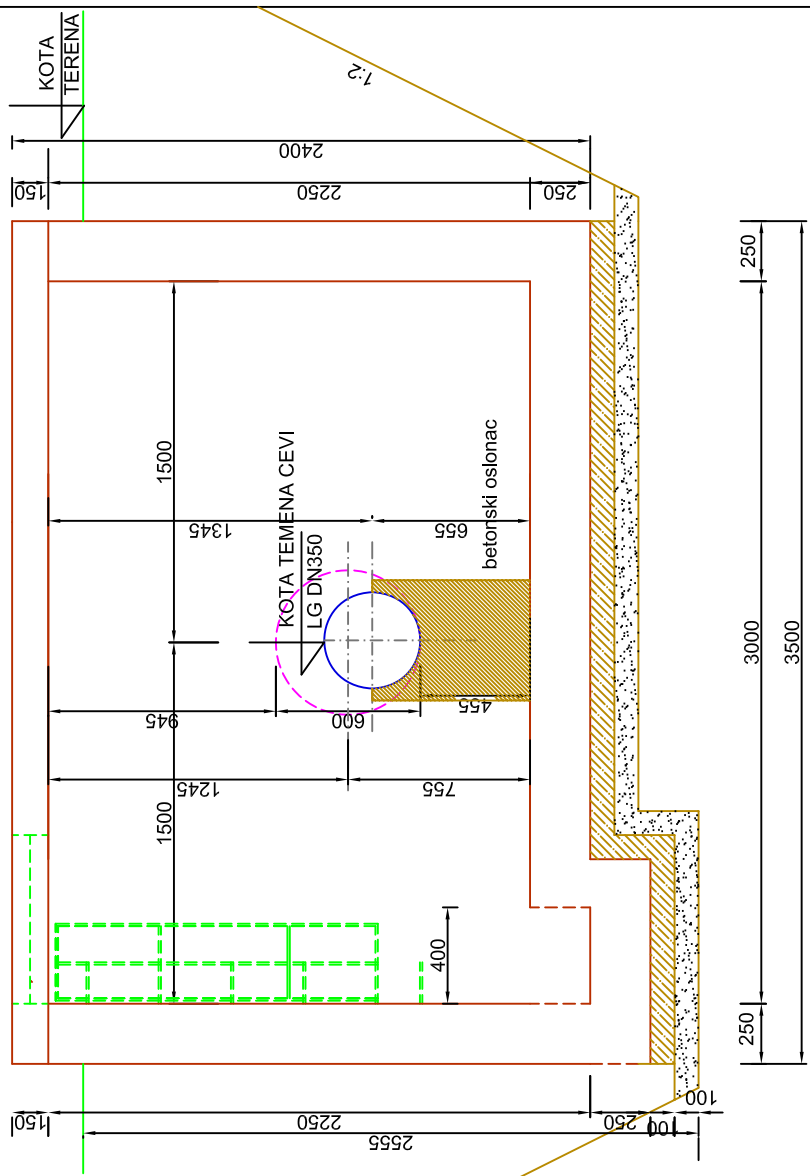

SPECIFIKACIJA OPREME

pos	NAZIV	PROFIL	KOM	G kg	G ≈ kg
1	LZ	350	2		
2	MDK	350	2	96	192
3	FFG	350	3	105,2	315,6
4	E-BS	350	1		

UKUPNO: 507,6kg

ŠAHTOVI ZA UTISKIVANJE CELICNE CEVI DN600 NA TRASI
CEVOVODA DN400

	stacionaza	kota terena	kota temena cevi
1	1+265,44	135,09	133,35
2	5+004,16	134,01	133,01
3	5+143,19	135,21	134,21



INSTITUT ZA VODOPRIVREDU "JAROSLAV ČERNI" - BEOGRAD
ZAVOD ZA VODOSNABDEVANJE, KANALIZACIJU I ZAŠTITU VODA

PROJEKAT:	GLAVNI PROJEKAT CEVOVODA OD REZERVOARA "TODOROVA KULA" DO REZERVOARA "VARVARIN"				
OBJEKAT:					
KOORDINATOR PROJEKTA	M.Ljubojević, dipl. ing., gradj.	FAZA:		GLAVNI	PROJEKAT
ODGOVORNI PROJEKTANT	B.Čović, dipl. ing., mas.			ŠAHIT ZA UTISKIVANJE DN600	
PROJEKTANT	S.Argakić, ing., gradj.			hidromatišinska oprema	
CRTAO	S.Argakić, ing., gradj.	RAZMERA	1:25	LIST BROJ	DATUM
				16	2008.g.