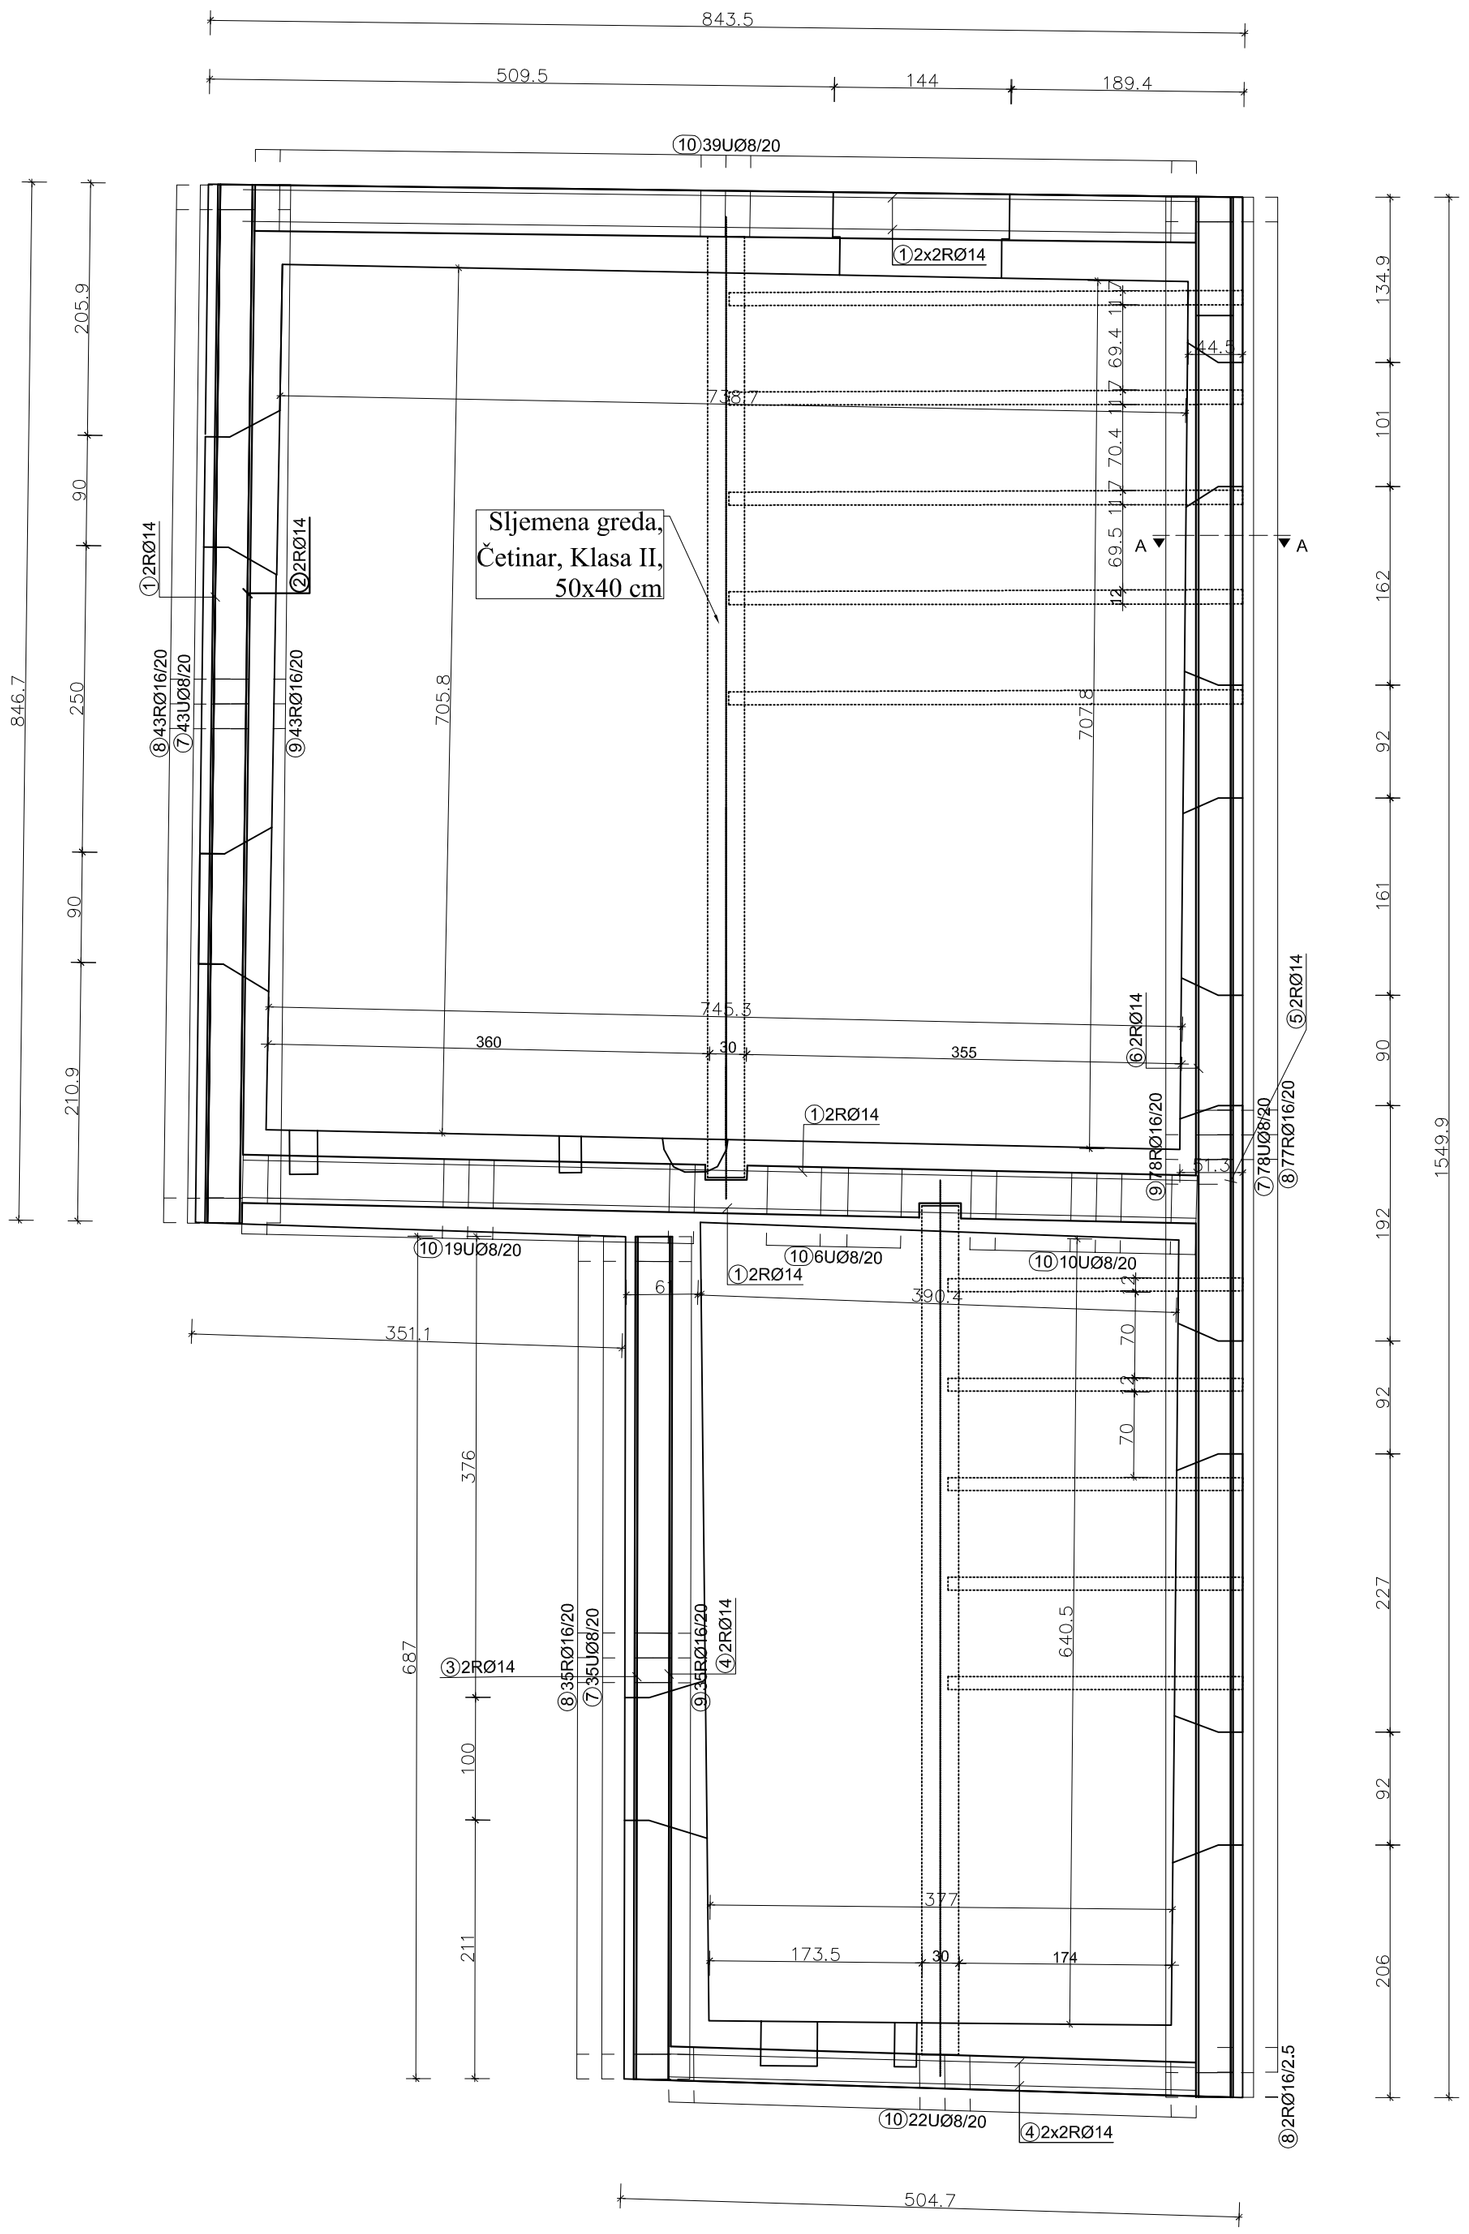

Plan armature horizontalnih serklaža
MB30, RA 400/500
R 1:25

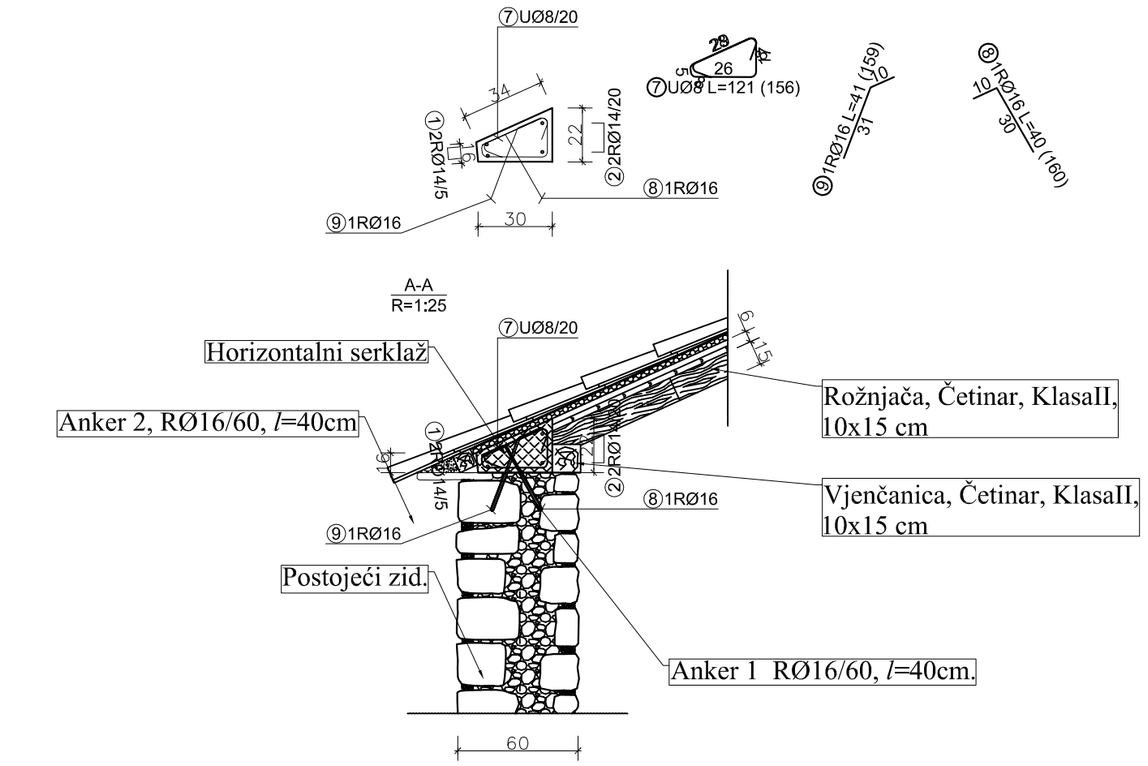

Detalj veze novog krova sa postojećim zidom
MB30, Ankeri RA 400/500, GA 240/360
R 1:25

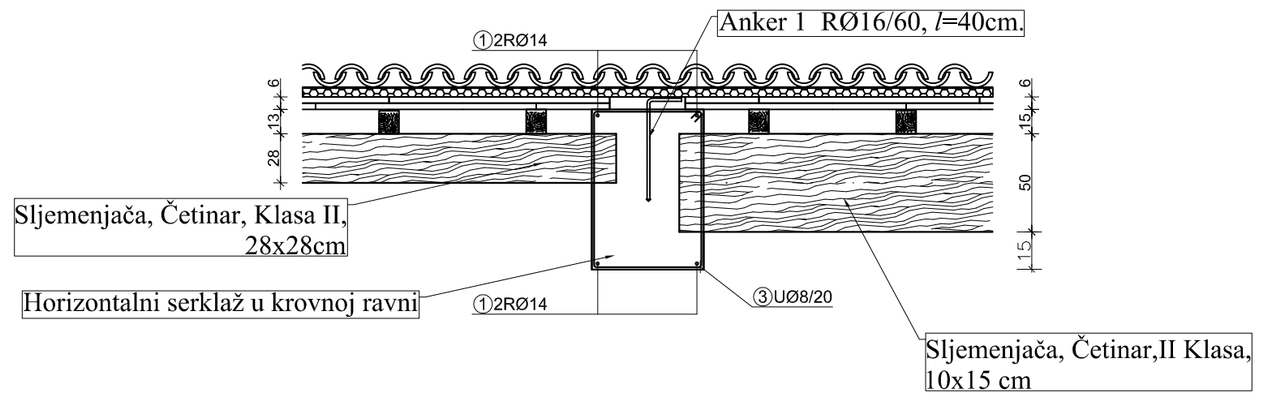

				faza konstrukcija
investitor:	Ministarstvo održivog razvoja i turizma Ministarstvo kulture			
objekat:	Utvrđenje BESAC, NP "Skadarsko jezero" kat.par. 24, KO Boljevići, Opština Bar			
projekat:	GLAVNI PROJEKAT - Rekonstrukcija			
vodeći projektant:	Ivan STIPANIĆ, dia			
odgovorni projektant konstrukcije:	Dragomir Popović, dipl.inž.građ.			
saradnici:				
sadrzaj:	KASARNE-Plan armature horizontalnih serklaža			
br.projekta: GP 04-09/11	datum: IX-2011	razmera: 1:50, 1:25	br.lista:	K.10