


KASARNA - PRESJEK E-E

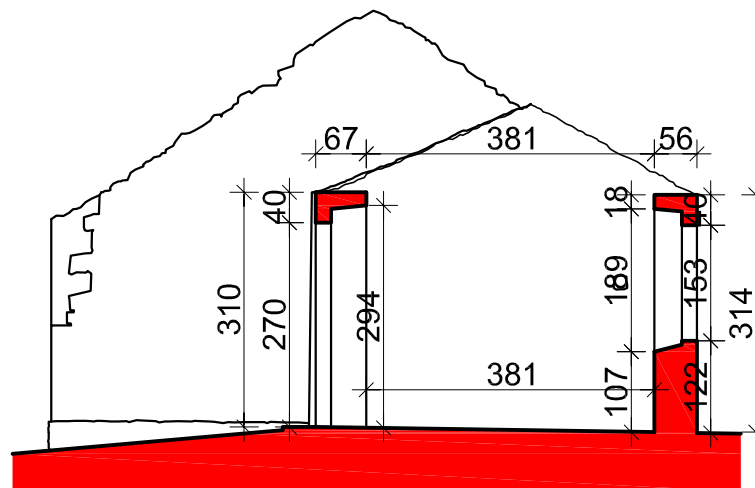

KASARNA - PRESJEK F-F

05 CROSS SECTION F-F  
Scale 1:100

03 CROSS SECTION E-E  
Scale 1:100

DRAWING TITLE  
BARRACKS: CURRENT SITUATION

DRAWING N°  
MNE.AD.04

**AXUM**  
project & building Co. Ltd.  
projektovanje, inženjering, izvođenje

II Dalmatinske P+5  
85320 TIVAT, Montenegro

faza ARHITEKTURA

investitor:	Ministarstvo održivog razvoja i turizma Ministarstvo kulture			
objekat:	Utvrđenje BESAC, NP "Skadarsko jezero" kat.par. 24, KO Boljevići, Opština Bar			
projekat:	GLAVNI PROJEKAT - Postojeće stanje			
vodeći projektant:	Ivan STIPANIĆ, dia			
odgovorni projektant arhitekture:	Ivan STIPANIĆ, dia			
saradnici:	Viktor NASTOSKI, dia		Svetlana PANIĆ, dia	
sadržaj:	PRESJEKE KASARNE			
br.projekta:	datum:		razmera:	br.lista:
GP 04-09/11	IX-2011		1:100	17