

MJERE INTERVENCIJA

Restauratorske intervencije

R.01	Uklanjanje vegetacije	D.01	Nova masivna vrata od drveta
R.02	Uklanjanje maltera	W.02	Novi masivni prozori od drveta
R.03	Čišćenje vodom pod niskim pritiskom	D.02	Metalna kapljaj ograda
R.04	Tretman vegetacije hemijskim supstancama	D.03	Staklena vrata
R.05	Primjena sredstava za zaštitu od vode	P.01	Postavljanje stakla koje se ne otvara na puškaricama
R.06	Postavljanje završnog sloja	St.01	Metalno stepenište
R.07	Postavljanje novog poda	OG.01	Metalna ograda
R.08	Otvaranje zazidanih vrata		
R.09	Otvaranje zazidanih puškarica		
R.10	Na terenu razmotriti mogućnost otvaranja zazidanih puškarica		

Vrata/ Prozori

Konstruktivne intervencije

S.01	Čišćenje/uklanjanje oštećenog dijela tuga/ spojnice
S.02	Fugovanje svih oštećenih i uklonjenih tuga/ spojnica
S.03	Popravka oštećenih dijelova zidova
S.04	Postavljanje konstruktivno ojačanog završnog sloja
S.05	Novi krov
S.06	Novi pod
S.07	Serklaz
S.08	Ojačavanje svodova

DRAWING TITLE
FORT AND BARRACKS: INTERVENTIONS

DRAWING N°
MNE.AD.16

AXUM
Project & building Co. Ltd.
projektovanje, inženjering, izvođenje

II Dalmatinske P+5
85320 TIVAT, Montenegro
faza ARHITEKTURA

investitor:
Ministarstvo održivog razvoja i turizma
Ministarstvo kulture

objekat:
Utvrdjenje BESAC, NP "Skadarsko jezero" kat.par. 24, KO Boļjevići, Opština Bar

projekat:
GLAVNI PROJEKAT - Rekonstrukcija

vodeći projektant:
Ivan STIPANIĆ, dia

odgovorni projektant
arhitekture:
Zorana MULOŠEVIĆ, dia

saradnici:
Aleksandra KAPETANOVIĆ, dia




sadržaj:
MJERE INTERVENCIJA NA TVRDAVI I KASARNI

br.projekta:
GP 04-09/11

datum:
IX-2011

razmjera:
1:100

br. lista:
16

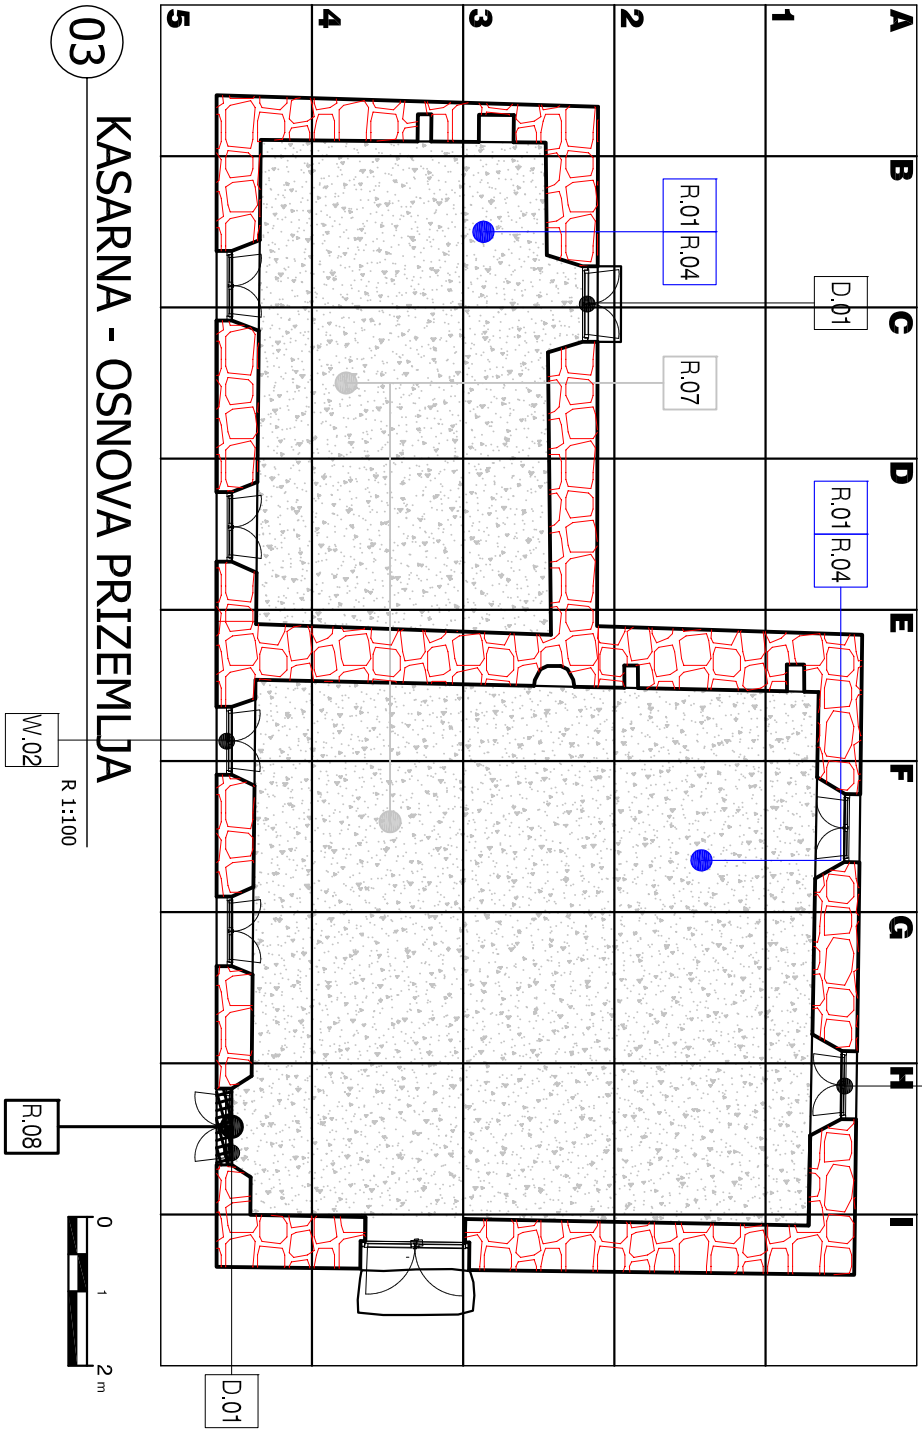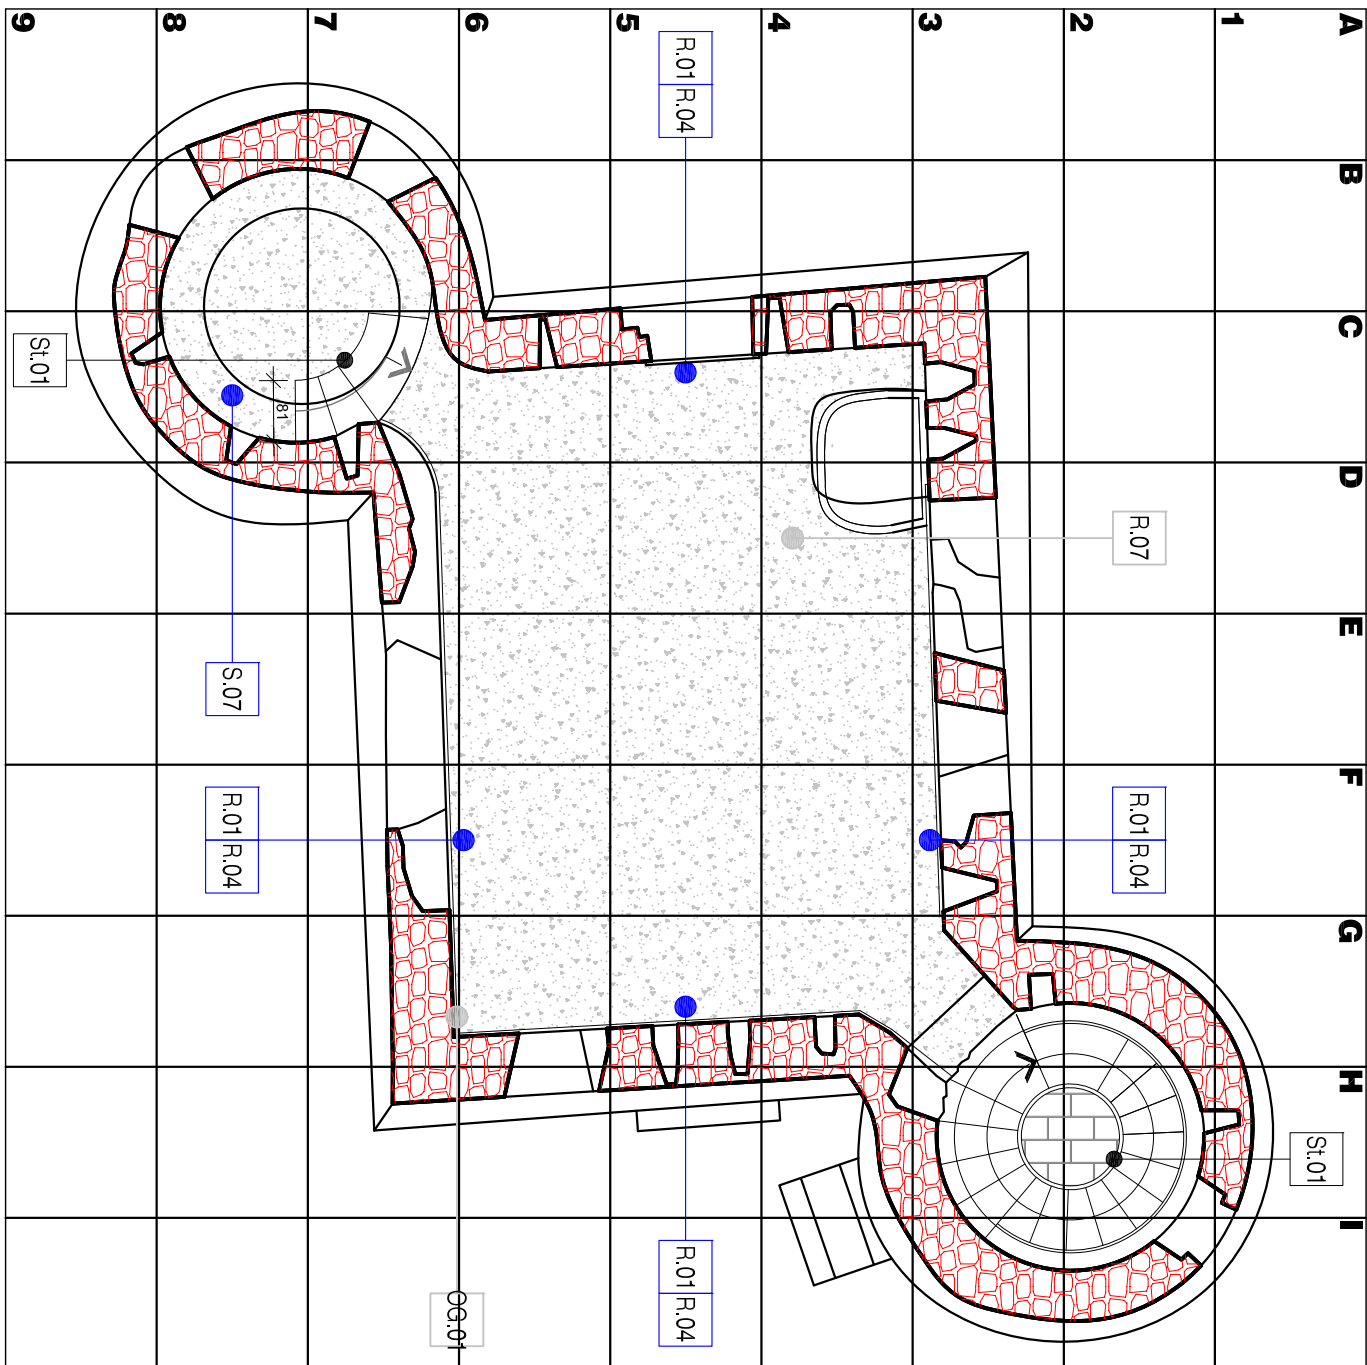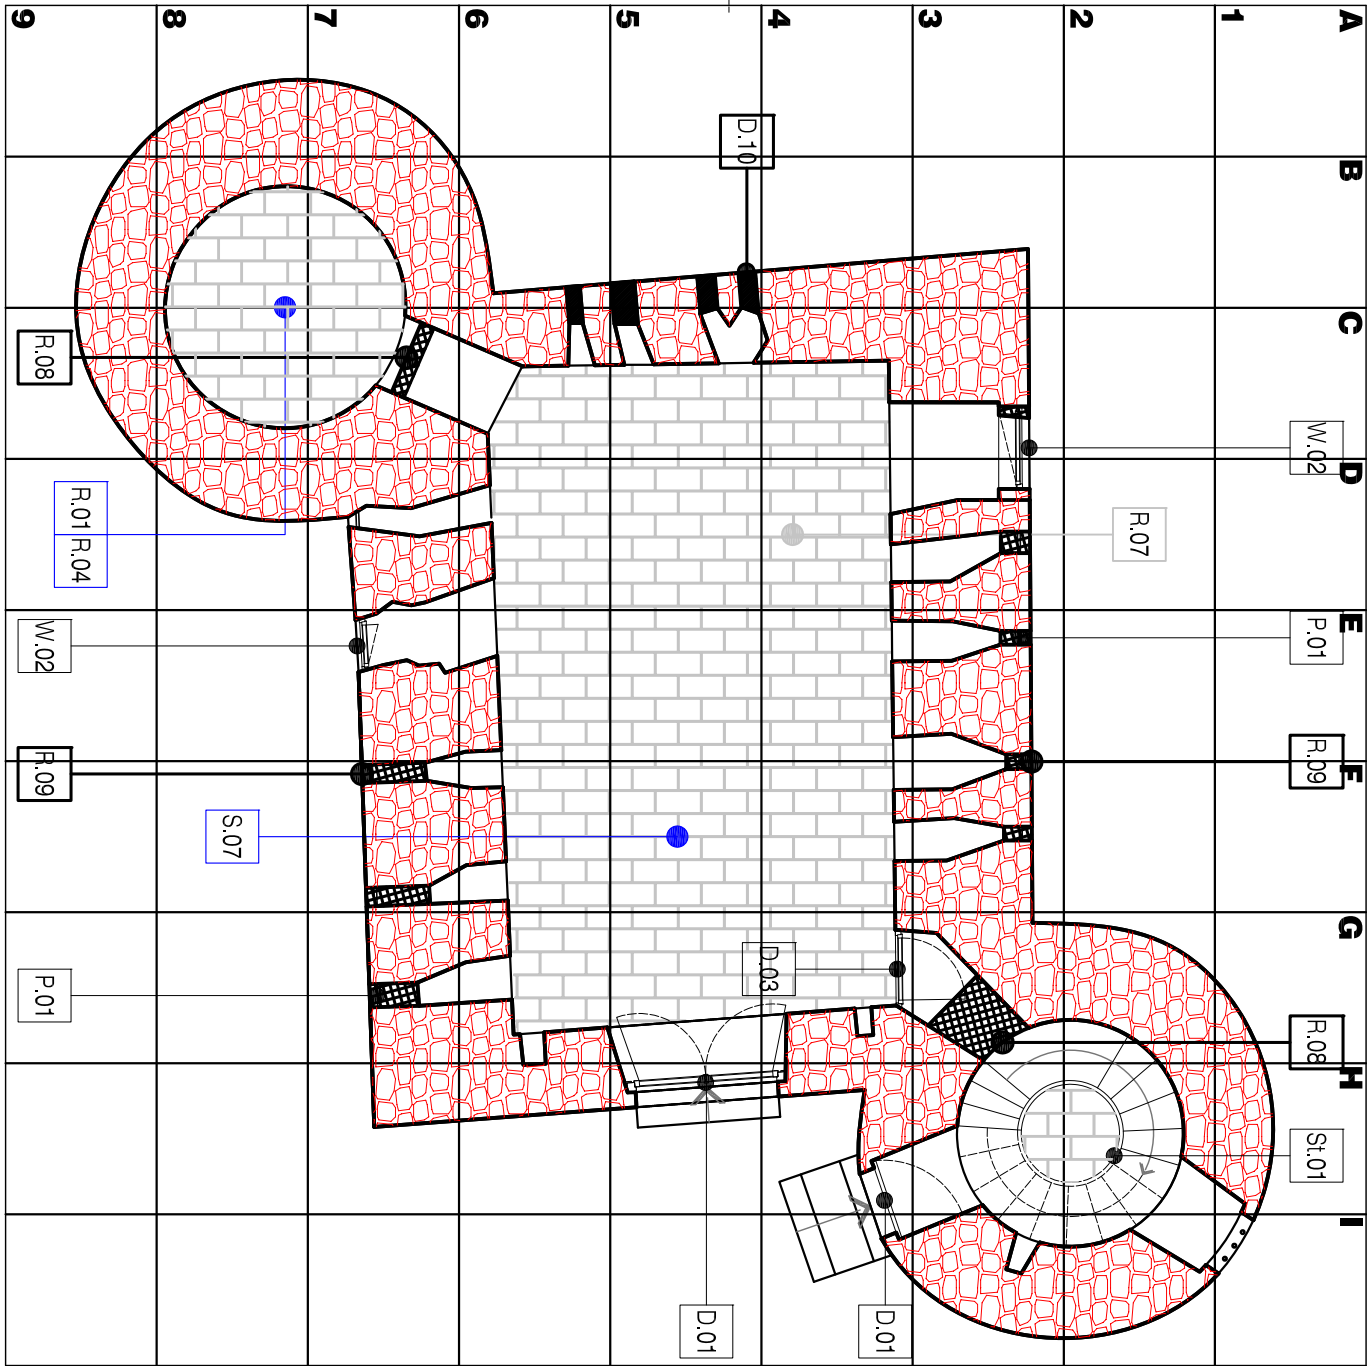

KASARNA - OSNOVA PRIZEMLJA