




NAPOMENA:  
Crteži rađeni u naredne tabele (arhitektonski, konstruktivni i instalacioni dizajn) su na bazi interpolacije između četiri različita istraživanja koja je obezbedio klijent  
ANKETA br.1

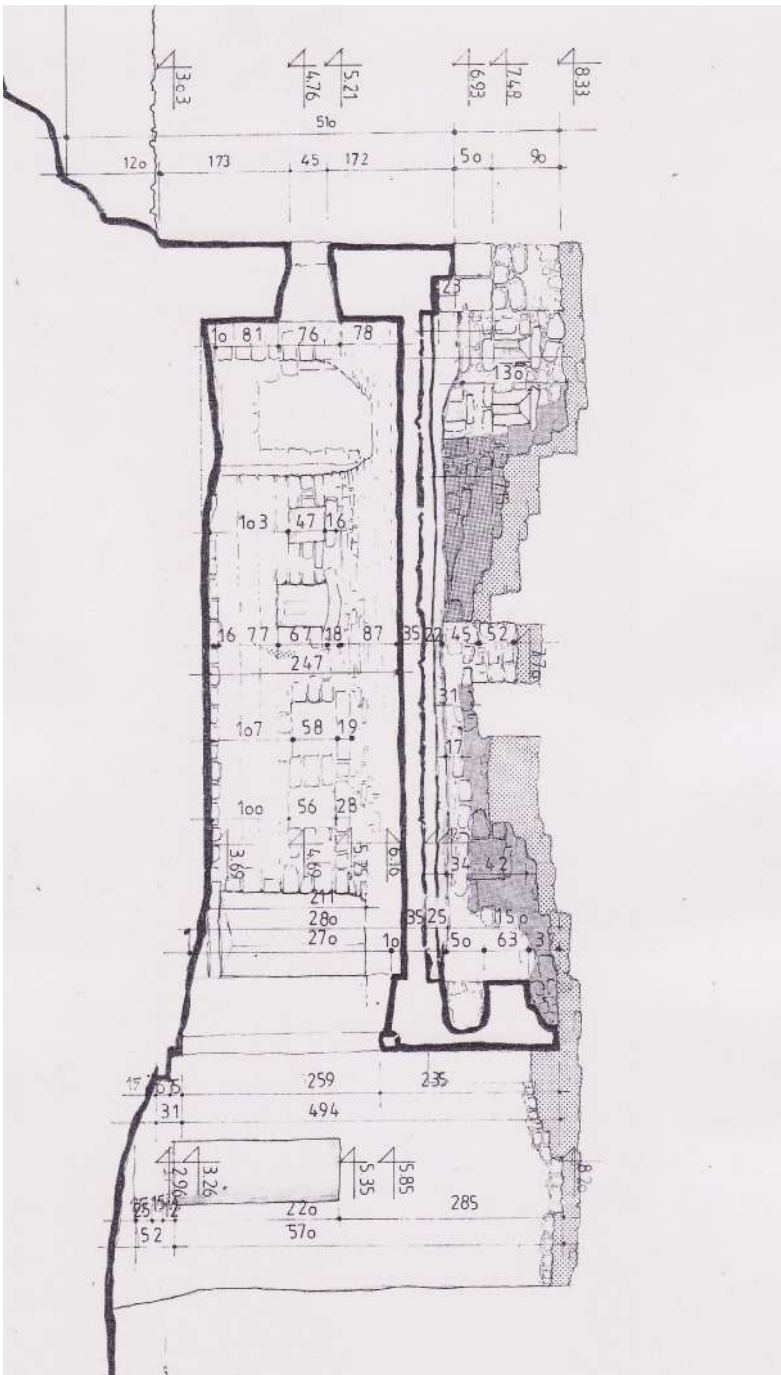

PODUŽNI PRESJEK KROZ UTVRĐENJE SA KULAMA

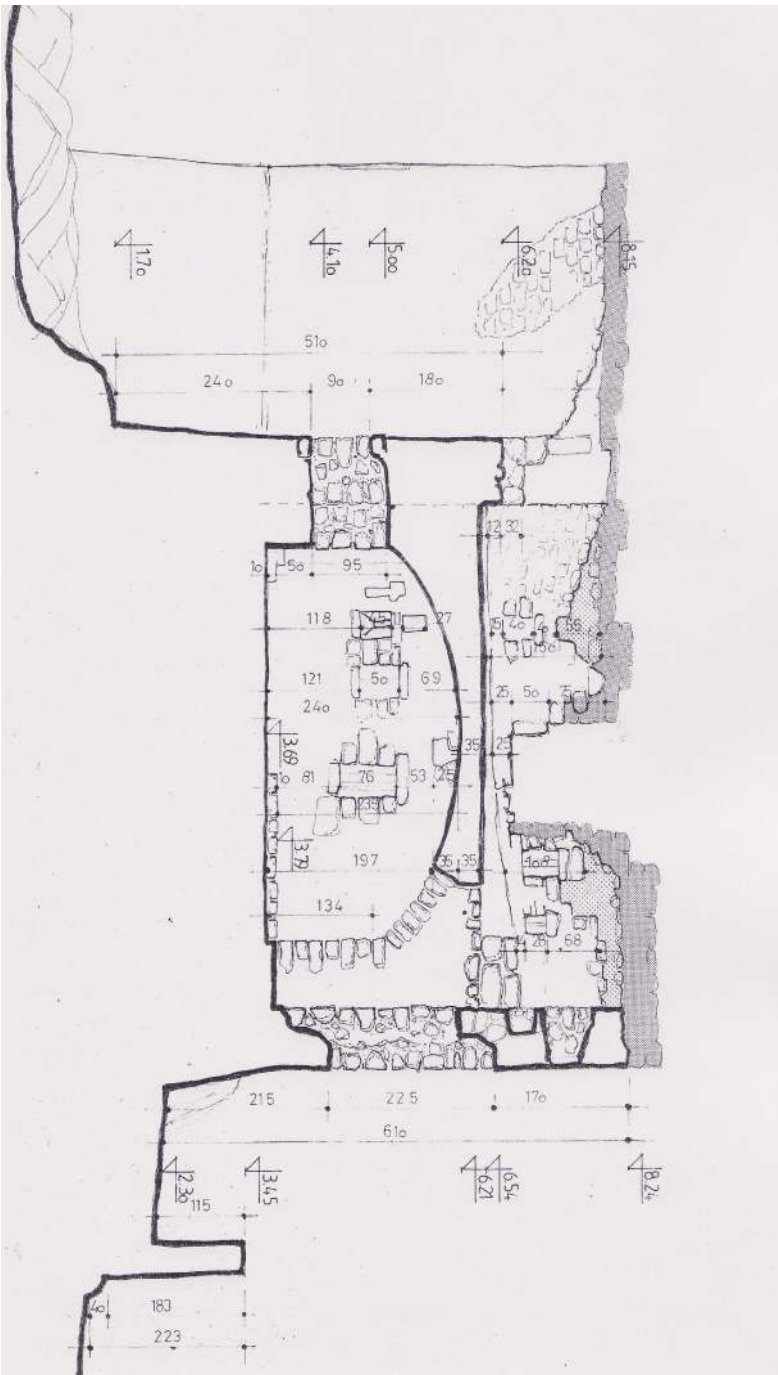

POPREČNI PRESJEK KROZ UTVRĐENJE SA KULAMA

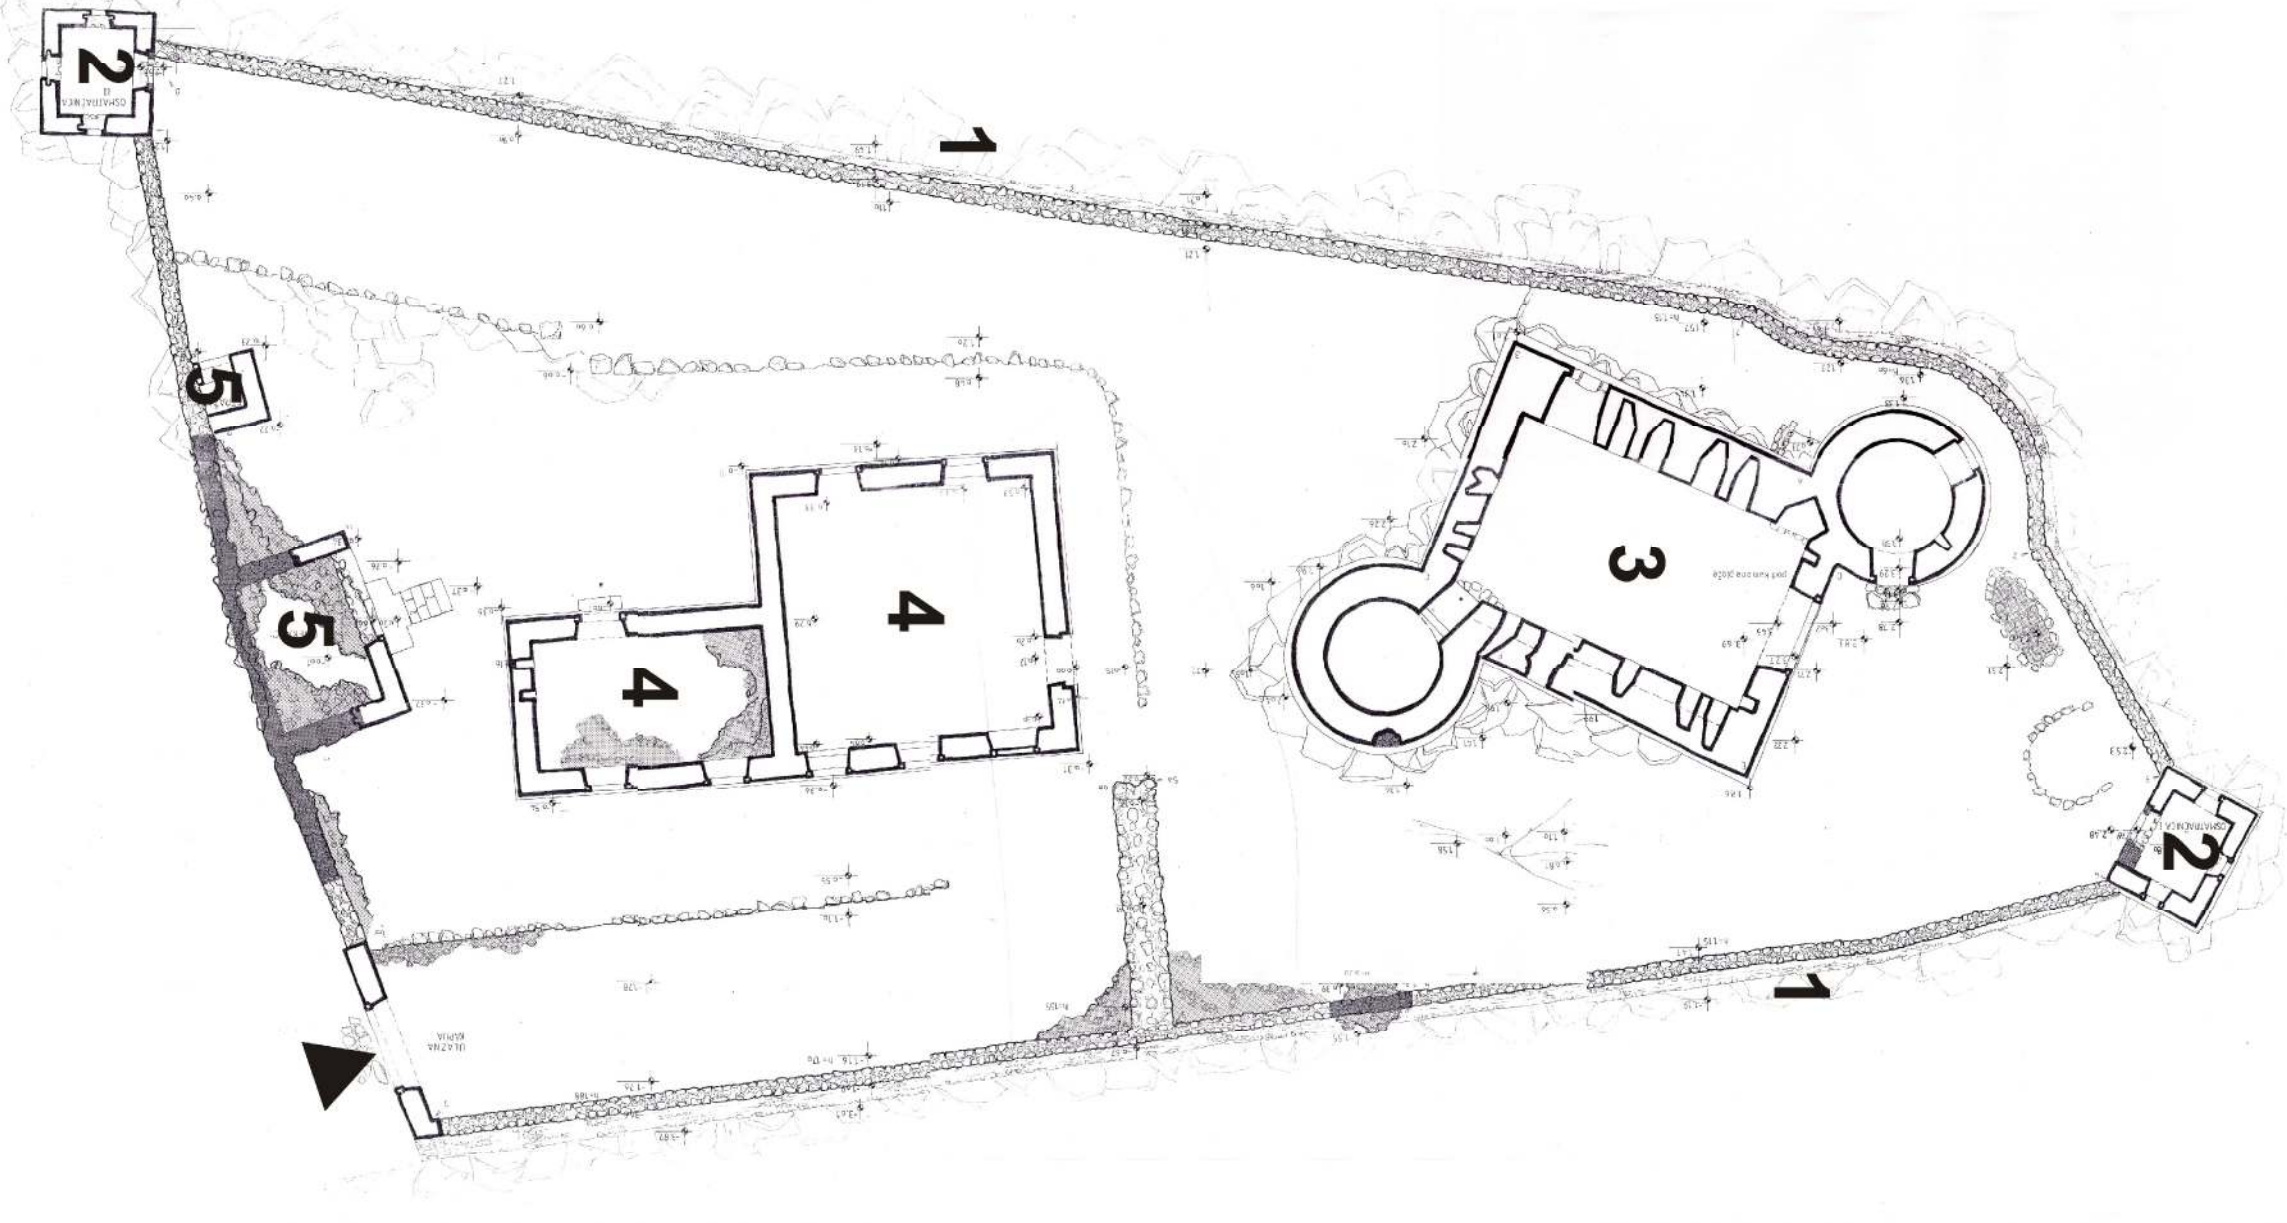

OSNOVA KOMPLEKSA UTVRĐENJA "BESAC"

- 1 spoljašnji odbrambeni zid utvrđenja  
2 osmatračnica  
3 utvrda sa kulama  
4 kasarna  
5 pomoćne prostorije

FILE NAME A820-MONTENEGRO-BESAC FORTRESS-ANE.BS.01-FORTRESS- PROVIDED SURVEY		DRAWING MNE.BS.01	
<b>AXUM</b> Project & building Co. Ltd projektovanje, inženjering, izvođenje		II Dalmatinske P+5 85320 TIVAT, Montenegro	
investitor:	Ministarstvo održivog razvoja i turizma Ministarstvo kulture	faza ARHITEKTURA	
objekat:	Utvrdjenje BESAC, NP "Skadarsko jezero" kat.par. 24, KO Boļjevići, Opština Bar		
projekat:	GLAVNI PROJEKAT - Postojeće stanje		
vodeći projektant:	Ivan STIPANIĆ, dia		
odgovorni projektant arhitekture:	Ivan STIPANIĆ, dia		
saradnici:	Viktor NASTOSKI, dia Svetlana PANIĆ, dia		
sadržaj:	KOMPLEKS UTVRĐENJA "BESAC" - ISTRAŽIVANJE		
br.projekta: GP 04-09/11	datum: IX-2011	razmera: 1:100	br. lista: 03