



STRAŽARSKO MJESTO B  
- IZGLED 02

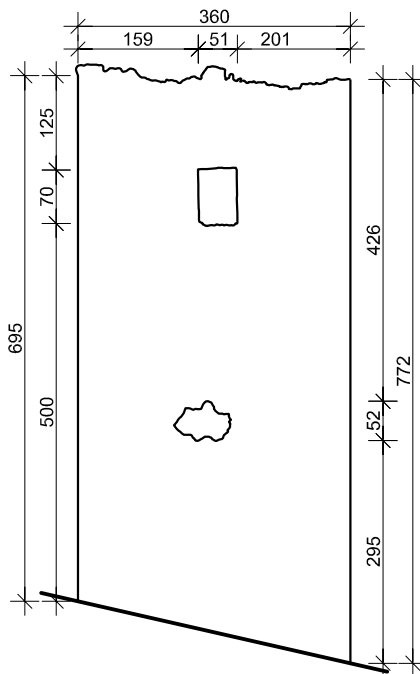

STRAŽARSKO MJESTO B  
- IZGLED 03



STRAŽARSKO  
MJESTO B  
- IZGLED 04

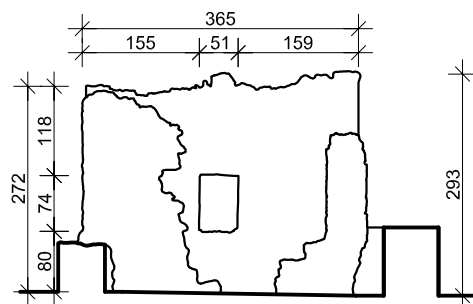

STRAŽARSKO MJESTO B  
- IZGLED 01

DRAWING TITLE  
SENTRY POSTS: CURRENT SITUATION

11 FACE 02 Scale 1:100  
10 FACE 03 Scale 1:100  
09 FACE 04 Scale 1:100  
08 FACE 01 Scale 1:100

DRAWING N°  
MNE.AD.05

**AXUM**  
project & building Co. Ltd.  
projektovanje, inženjering, izvođenje

II Dalmatinske P+5  
85320 TIVAT, Montenegro

faza ARHITEKTURA

investitor:	Ministarstvo održivog razvoja i turizma Ministarstvo kulture			
objekat:	Utvrđenje BESAC, NP "Skadarsko jezero" kat.par. 24, KO Boljevići, Opština Bar			
projekat:	GLAVNI PROJEKAT - Postojeće stanje			
vodeći projektant:	Ivan STIPANIĆ, dia			
odgovorni projektant arhitekture:	Ivan STIPANIĆ, dia			
saradnici:	Viktor NASTOSKI, dia		Svetlana PANIĆ, dia	
sadržaj:	IZGLEDI STRAŽARSKOG MJESTA B			
br.projekta:	datum:	razmera:		
GP 04-09/11	IX-2011	1:100	br.lista:	23