

LEGENDA:

Postojeće gomile kamenja

Kameni zid kao media

Postojeći objekti


Okolni zidovi

Unutrasnje pozide

Granica kat.parcele

Snimio i karirao: TARGET d.o.o.

AXUM project & building Co. Ltd. projekovanje, inženjering, izvođenje		II Dalmatinske P+5 85320 TIVAT, Montenegro		faza ARHITEKTURA	
investitor:	Ministarstvo održivog razvoja i turizma Ministarstvo kulture				
objekat:	Utvrdjenje BESAC, NP "Skadarsko jezero" kat. par. 24, KO Boļjević, Opština Bar				
projekat:	GLAVNI PROJEKAT - Postojeće stanje				
vodeći projektant:	Ivan STRPANIĆ, dia				
odgovorni projektant arhitekture:	Ivan STRPANIĆ, dia				
saradnici:	Viktor NASTOSKI, dia		Svetlana PANIĆ, dia		
sadržaj:	Situacioni plan preklopljen sa katastarskom podlogom				
br.-projekta:	datum:		razmera:		
GP 04-09/11	IX-2011		1:250		br. lista:
					00a

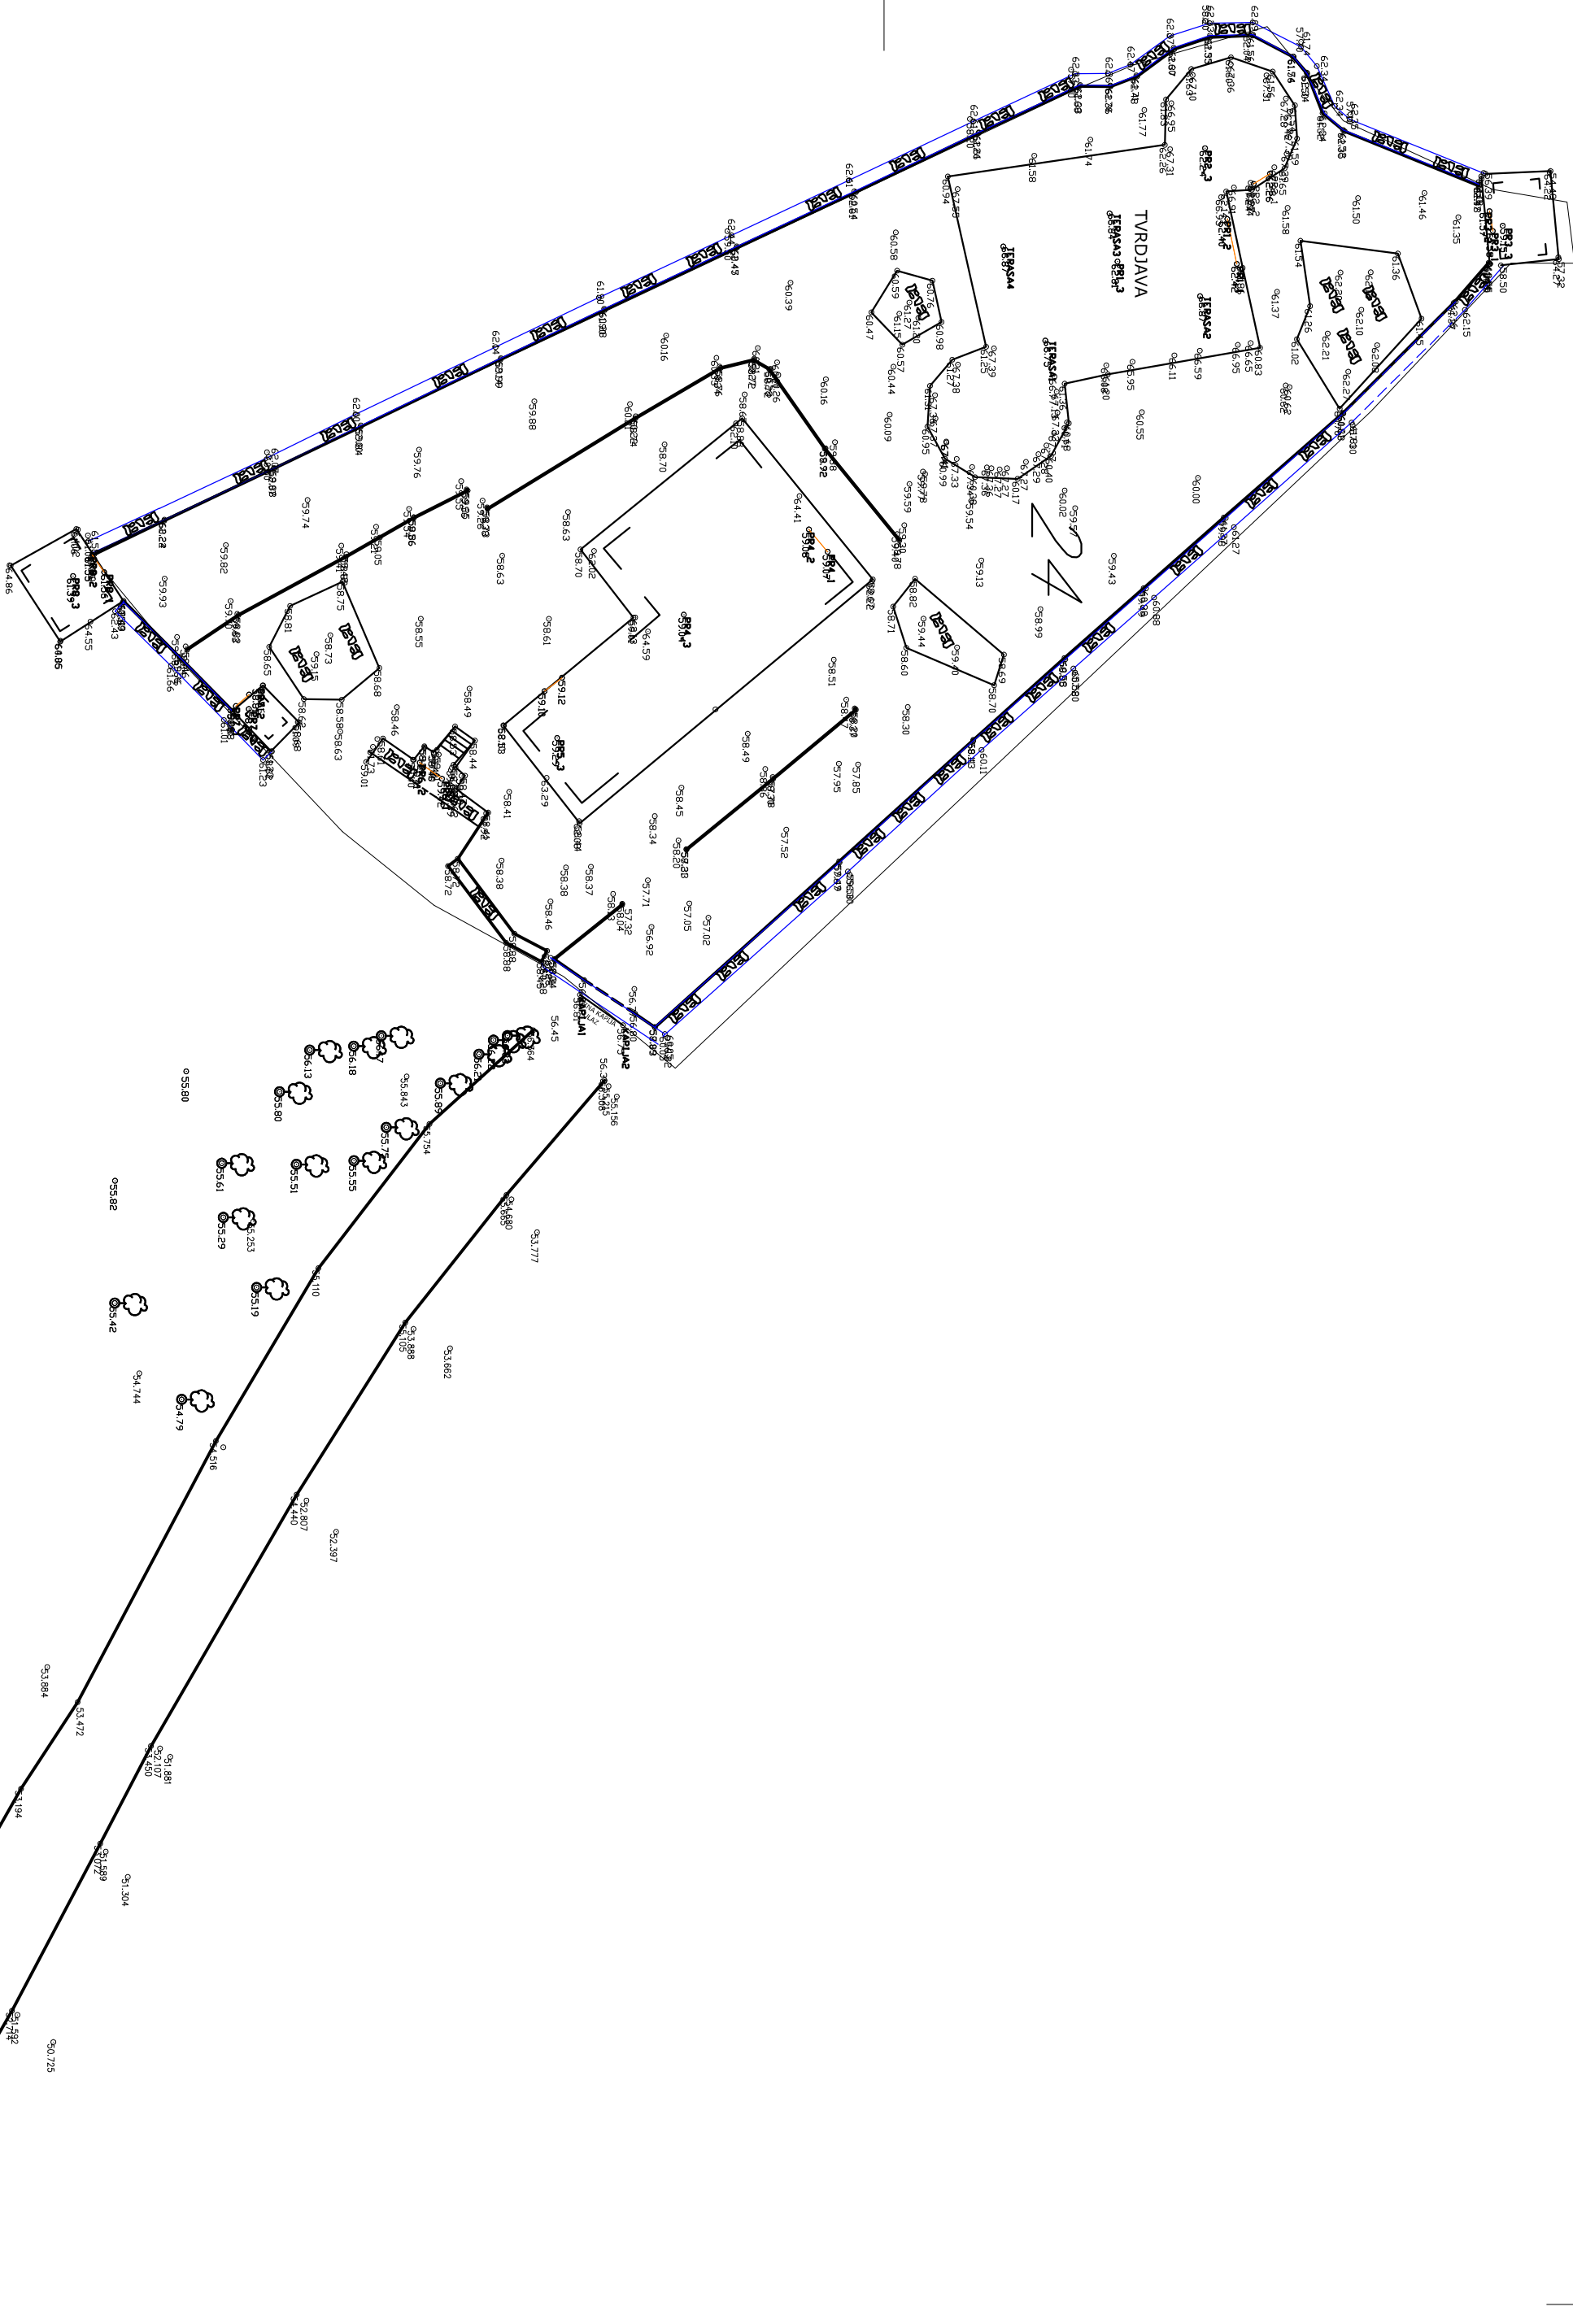

00b

00a