


NAPOMENA:  
Crteži rađeni u naredne tabele (arhitektonski, konstruktivni i instalacioni dizajn) su na bazi interpolacije između četiri različita istraživanja koja je obezbedio klient  
ANKETA br.3

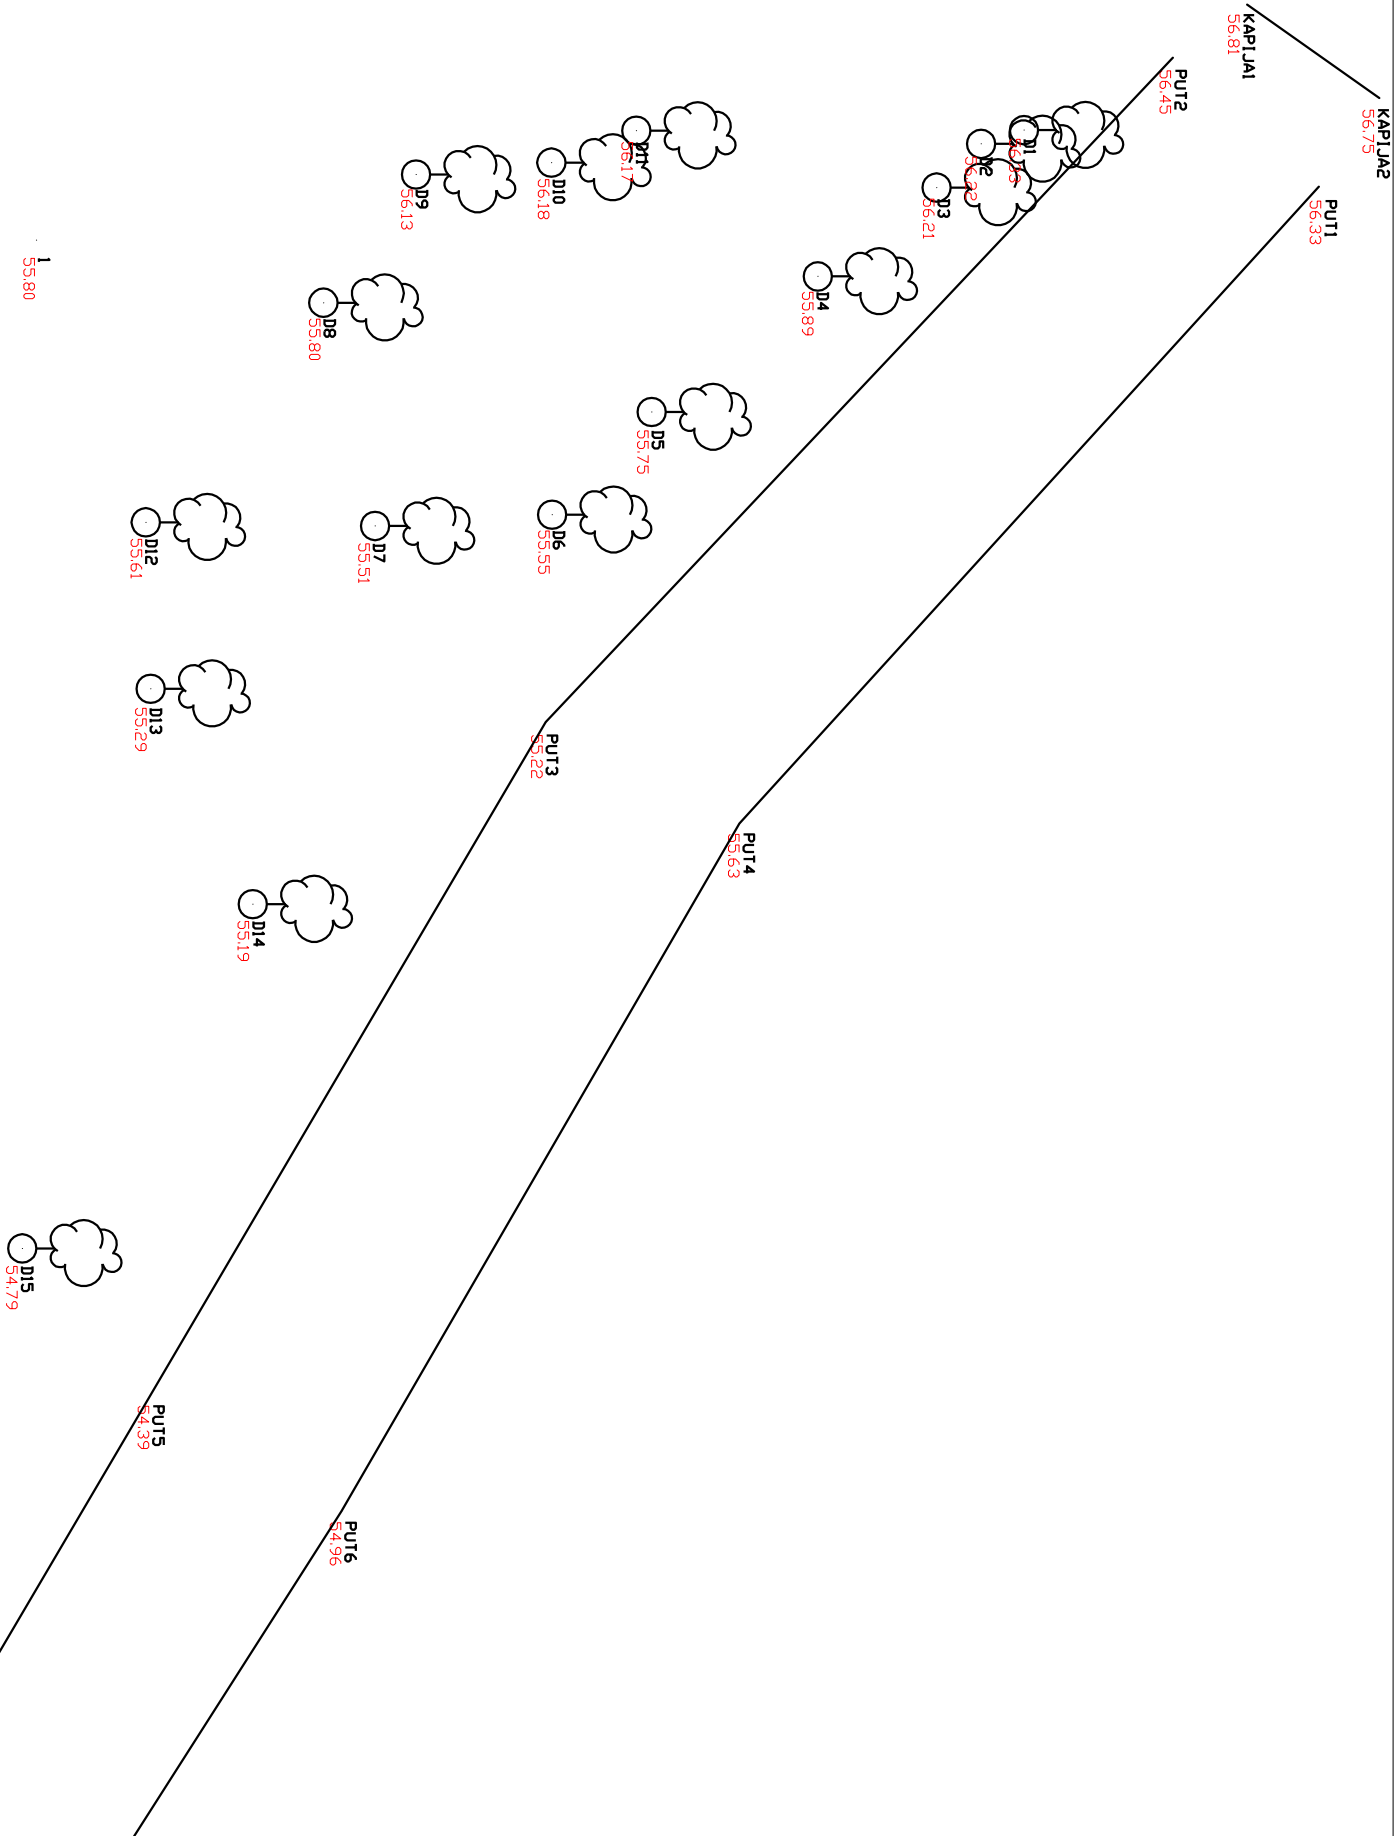

DRAWING N°  
FORTRESS: PROVIDED SURVEY  
MNE.BS.03

**AXUM**  
project & building Co. Ltd.  
projektovanje, inženjering, izvođenje

II Dalmatinske P+5  
85320 TIVAT, Montenegro

faza ARHITEKTURA

investitor:	Ministarstvo održivog razvoja i turizma Ministarstvo kulture		
objekat:	Utvrđenje BESAC, NP "Skadarsko jezero" kat.par. 24, KO Boļjevići, Opština Bar		
projekat:	GLAVNI PROJEKAT - Postojeće stanje		
vodeći projektant:	Ivan STIPANIĆ, dia		
odgovorni projektant arhitekture:	Ivan STIPANIĆ, dia		
saradnici:	Viktor NASTOSKI, dia	Svetlana PANIĆ, dia	
sadržaji:	PRISTUPNI PUT - DETALJ SA ZELENILOM		
br.projekta:	GP 04-09/11	datum:	IX-2011
		razmera:	1:100
		br.lista:	02

02  
ACCESS ROAD - DETAIL

Scale 1:100