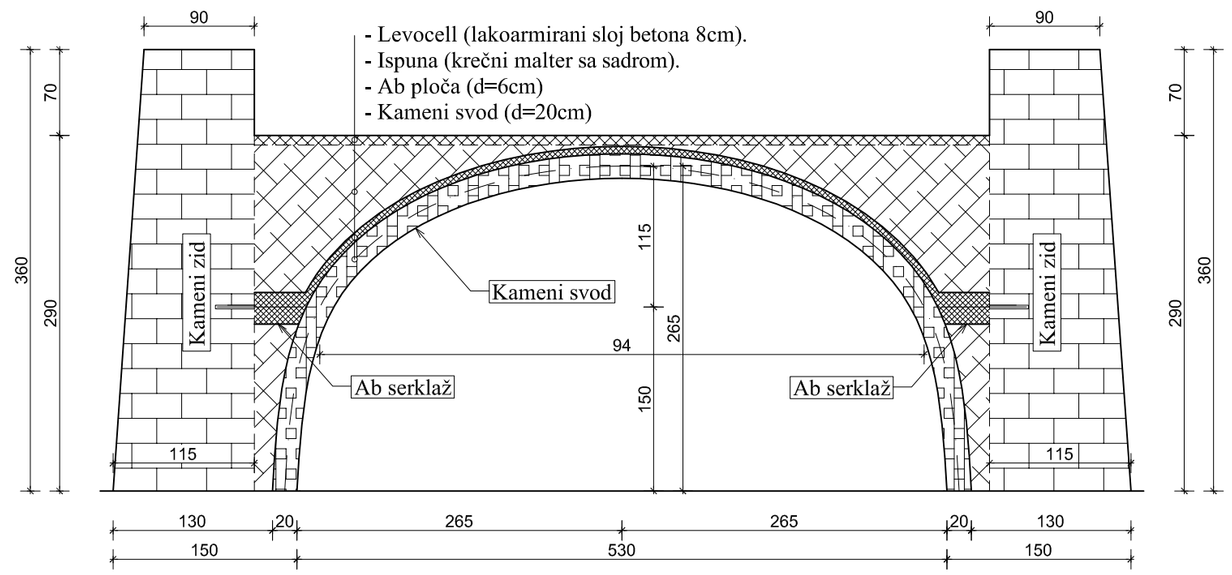

Tvrđava- središnji dio pravougaone osnove
Poprečni presjek kroz kameni svod
R 1:50

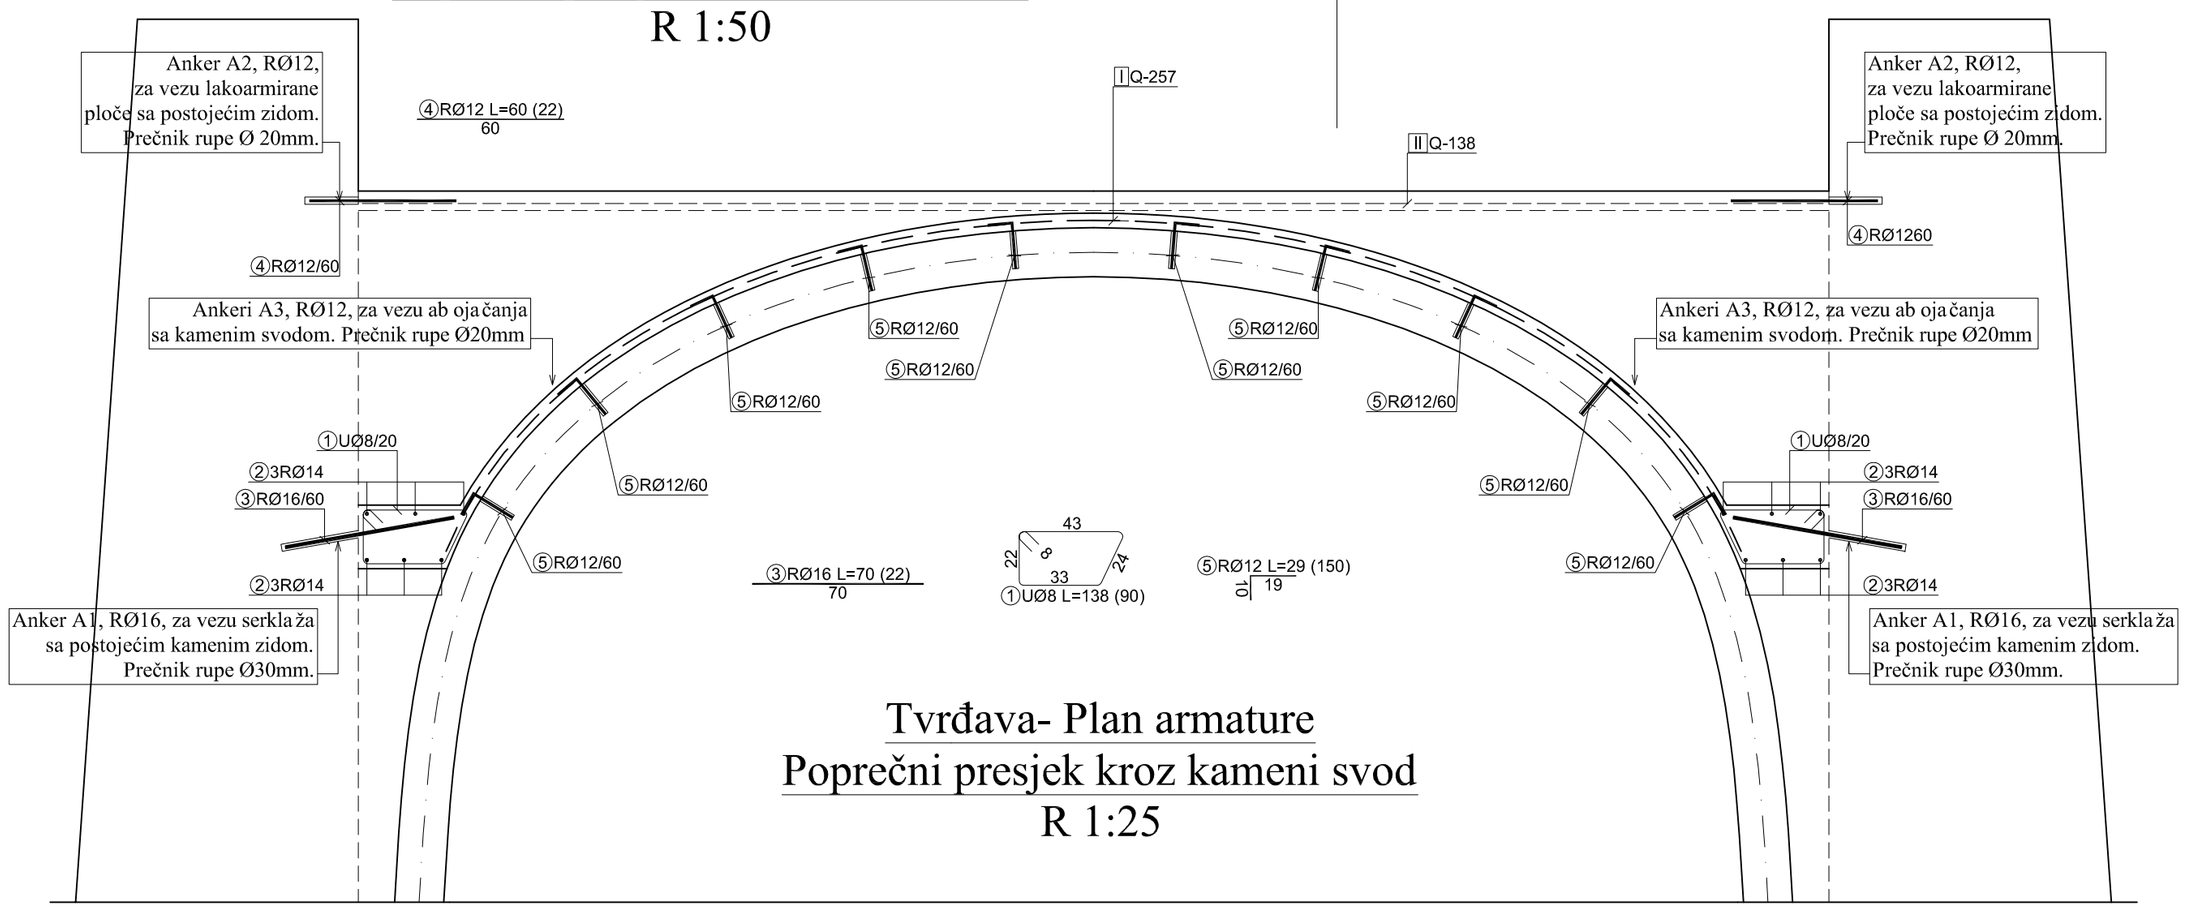

Tvrđava- Plan armature
Poprečni presjek kroz kameni svod
R 1:25

Ugrađivanje ankera vršiti pomoću veziva na bazi cementa ili epoksida. Prije ugrađivanja veziva u rupe, dobro ih očistiti o otprašiti.

Prije početka skidanja postojećih slojeva nad svodom, izvršiti razupiranje drvenom skelom, kao što je prikazano.

Prije poručivanja betona i armature, sve mjere iskontrolisati na licu mjesta.

Prilikom montaže skele za razupiranje svoda, sve veze drvenih elemenata izvesti kvalitetno i u skladu sa važećim propisima. Obavezan je pregled skele od Nadzornog inžinjera prije početka svih intervencija.

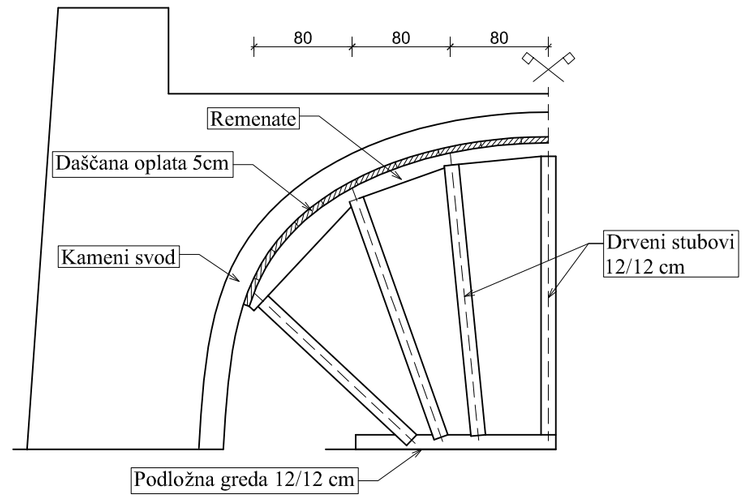

Plan skele za razupiranje svoda u fazi izvođenja radova
R 1:50

		faza KONSTRUKCIJA		
investitor:	Ministarstvo održivog razvoja i turizma Ministarstvo kulture			
objekat:	Utvrđenje BESAC, NP "Skadarsko jezero" kat.par. 24, KO Boljevići, Opština Bar			
projekat:	GLAVNI PROJEKAT - Rekonstrukcija			
vodeći projektant:	Ivan STIPANIĆ, dia			
odgovorni projektant konstrukcije:	Dragomir POPOVIĆ, dipl.onž.građ.			
saradnici:				
sadrzaj:	TVRĐAVA - Plan armature ojačanja svoda			
br.projekta: GP 04-09/11	datum: IX-2011	razmera: 1:50, 1:25	br.lista:	K.4