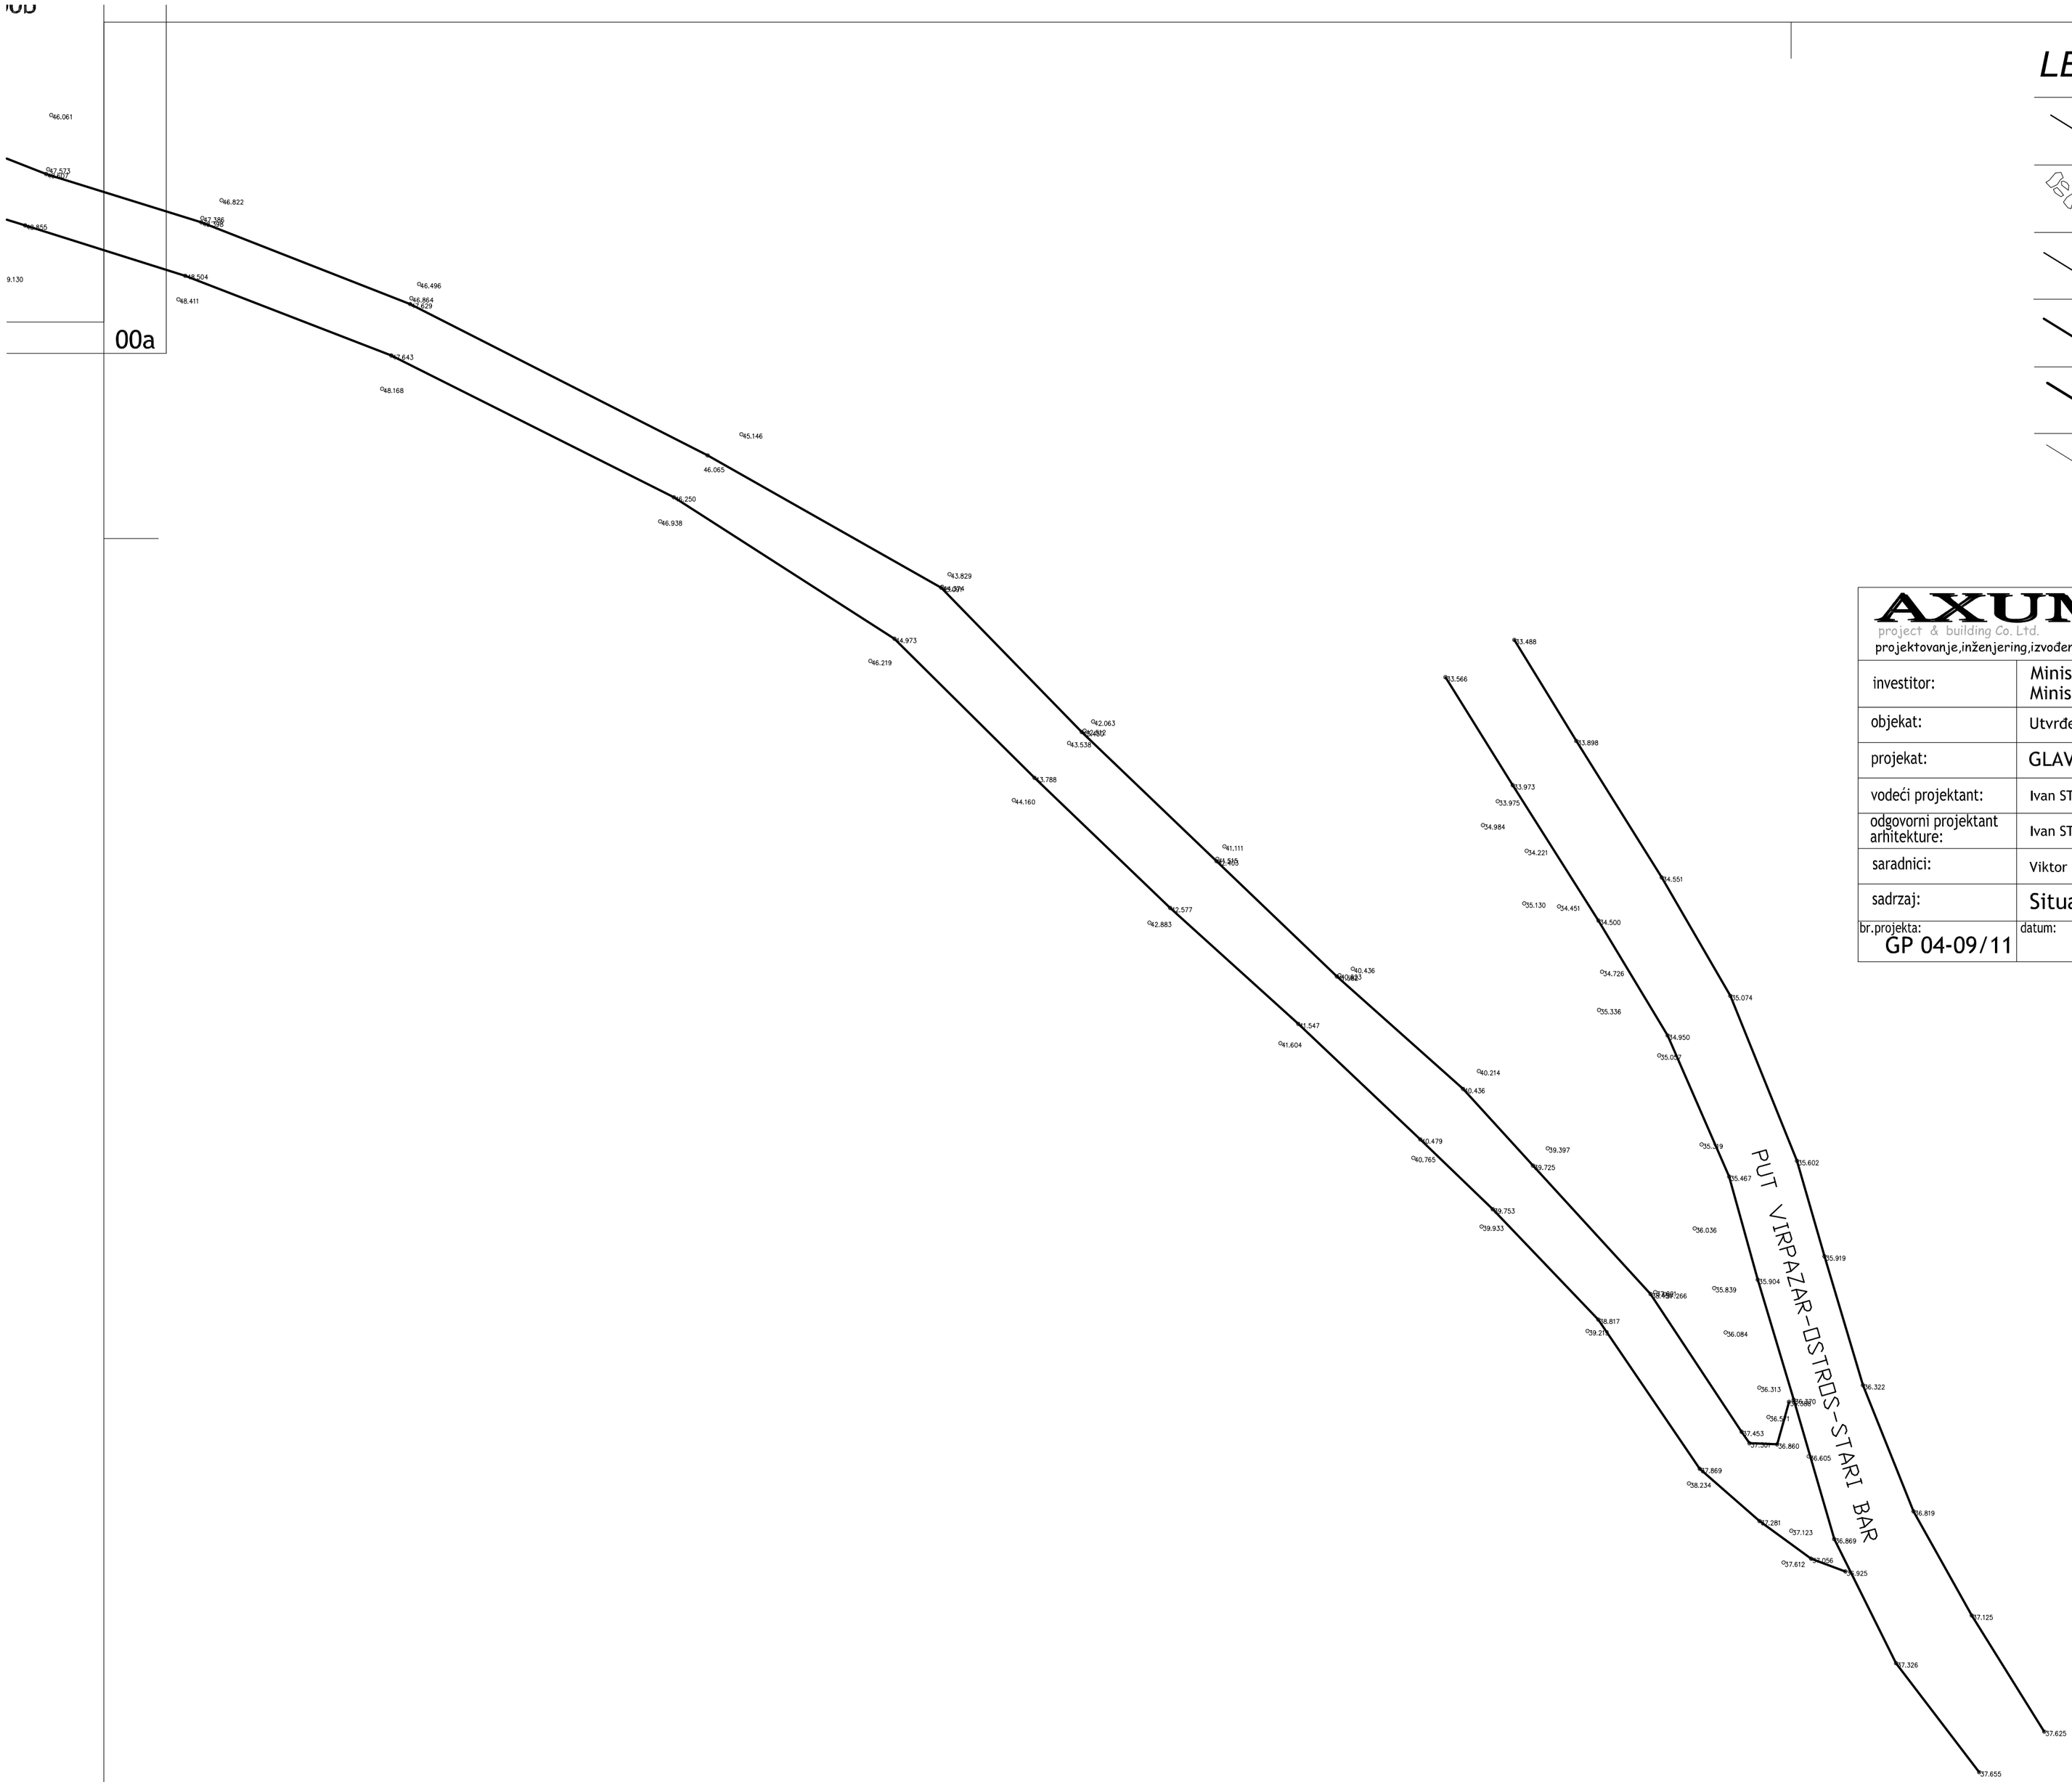

LEGENDA:

- Postojece gomile kamenja
- Kameni zid kao medja
- Postojeci objekti
- Okolni zidovi
- Unutrasnje pozide
- Granica kat.parcele

Snimio i kartirao: TARGET d.o.o.

AXUM project & building Co. Ltd. projektovanje,inženjering,izvođenje — II Dalmatinske P+5, 85320 TIVAT, Montenegro					faza ARHITEKTURA
investitor:	Ministarstvo održivog razvoja i turizma Ministarstvo kulture				
objekat:	Utvrđenje BESAC, NP "Skadarsko jezero" kat.par. 24, KO Boljevići, Opština Bar				
projekat:	GLAVNI PROJEKAT - Postojeće stanje				
vodeći projektant:	Ivan STIPANIĆ, dia				
odgovorni projektant arhitekture:	Ivan STIPANIĆ, dia				
saradnici:	Viktor NASTOSKI, dia	Svetlana PANIĆ, dia			
sadrzaj:	Situacioni plan preklopljen sa katastarskom podlogom				
br.projekta: GP 04-09/11	datum: IX-2011	razmera: 1:250	br.lista:	00b	