



Г - елементи у ентеријеру

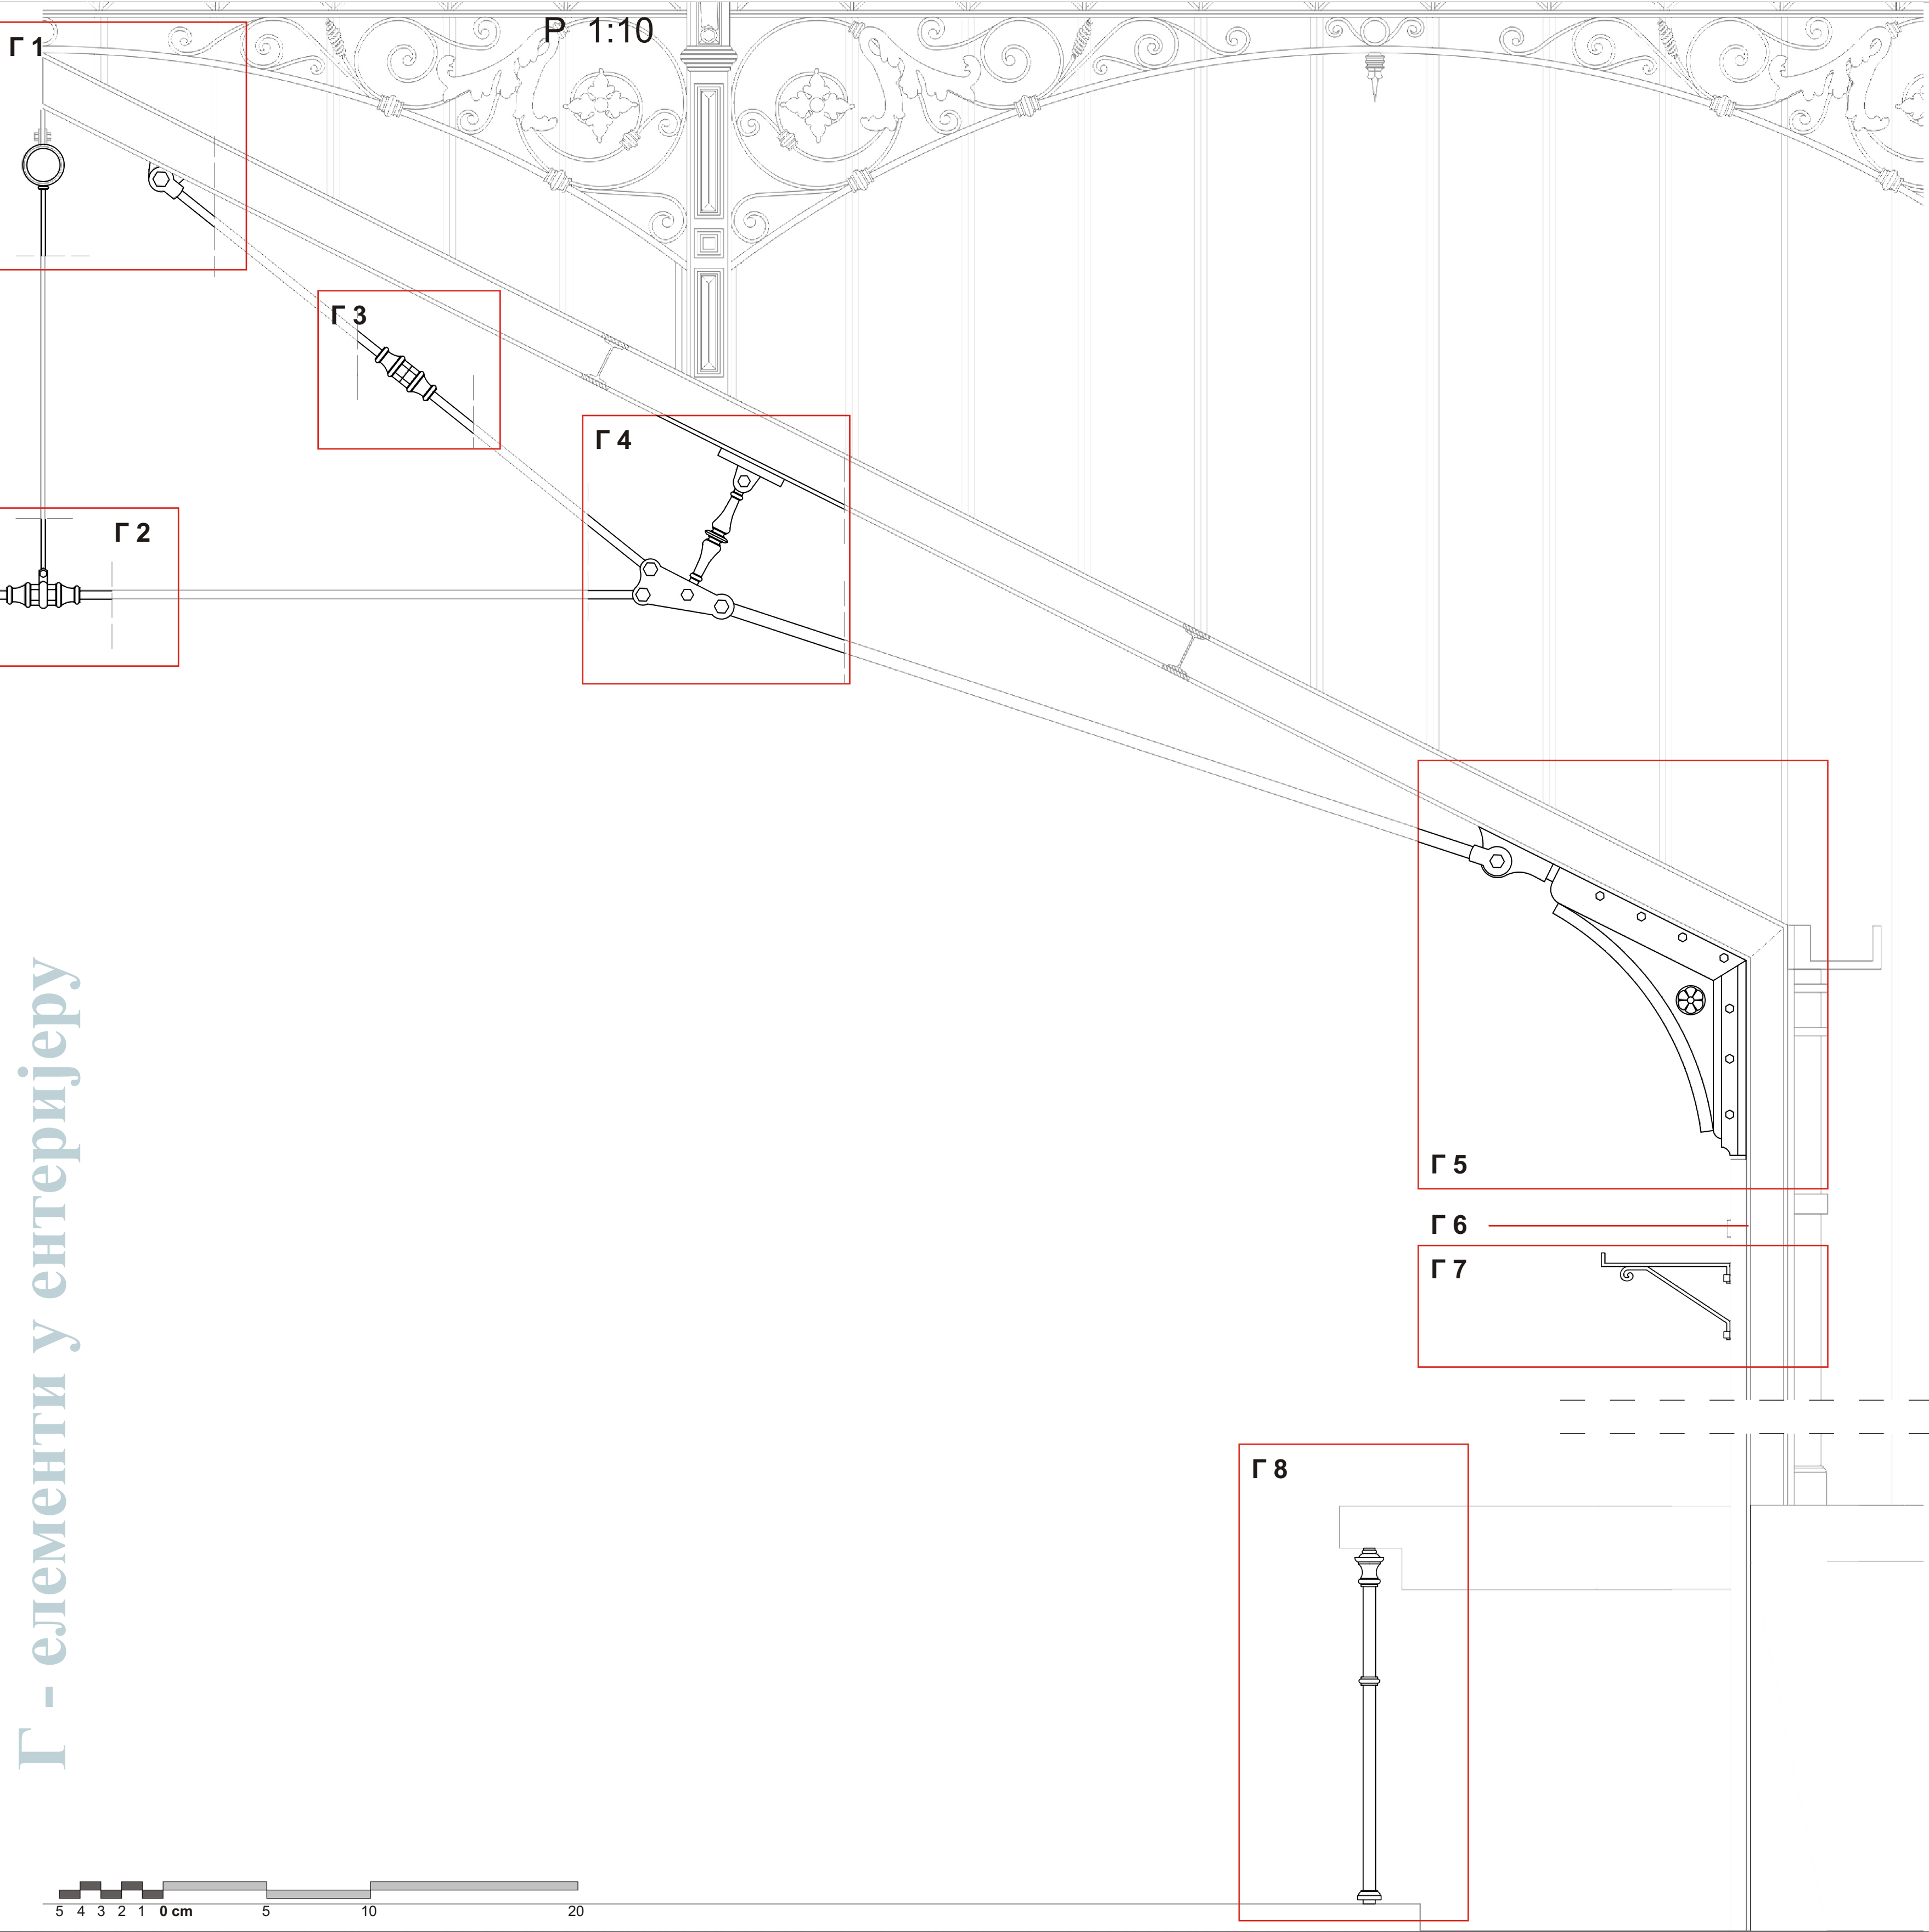

детаљи

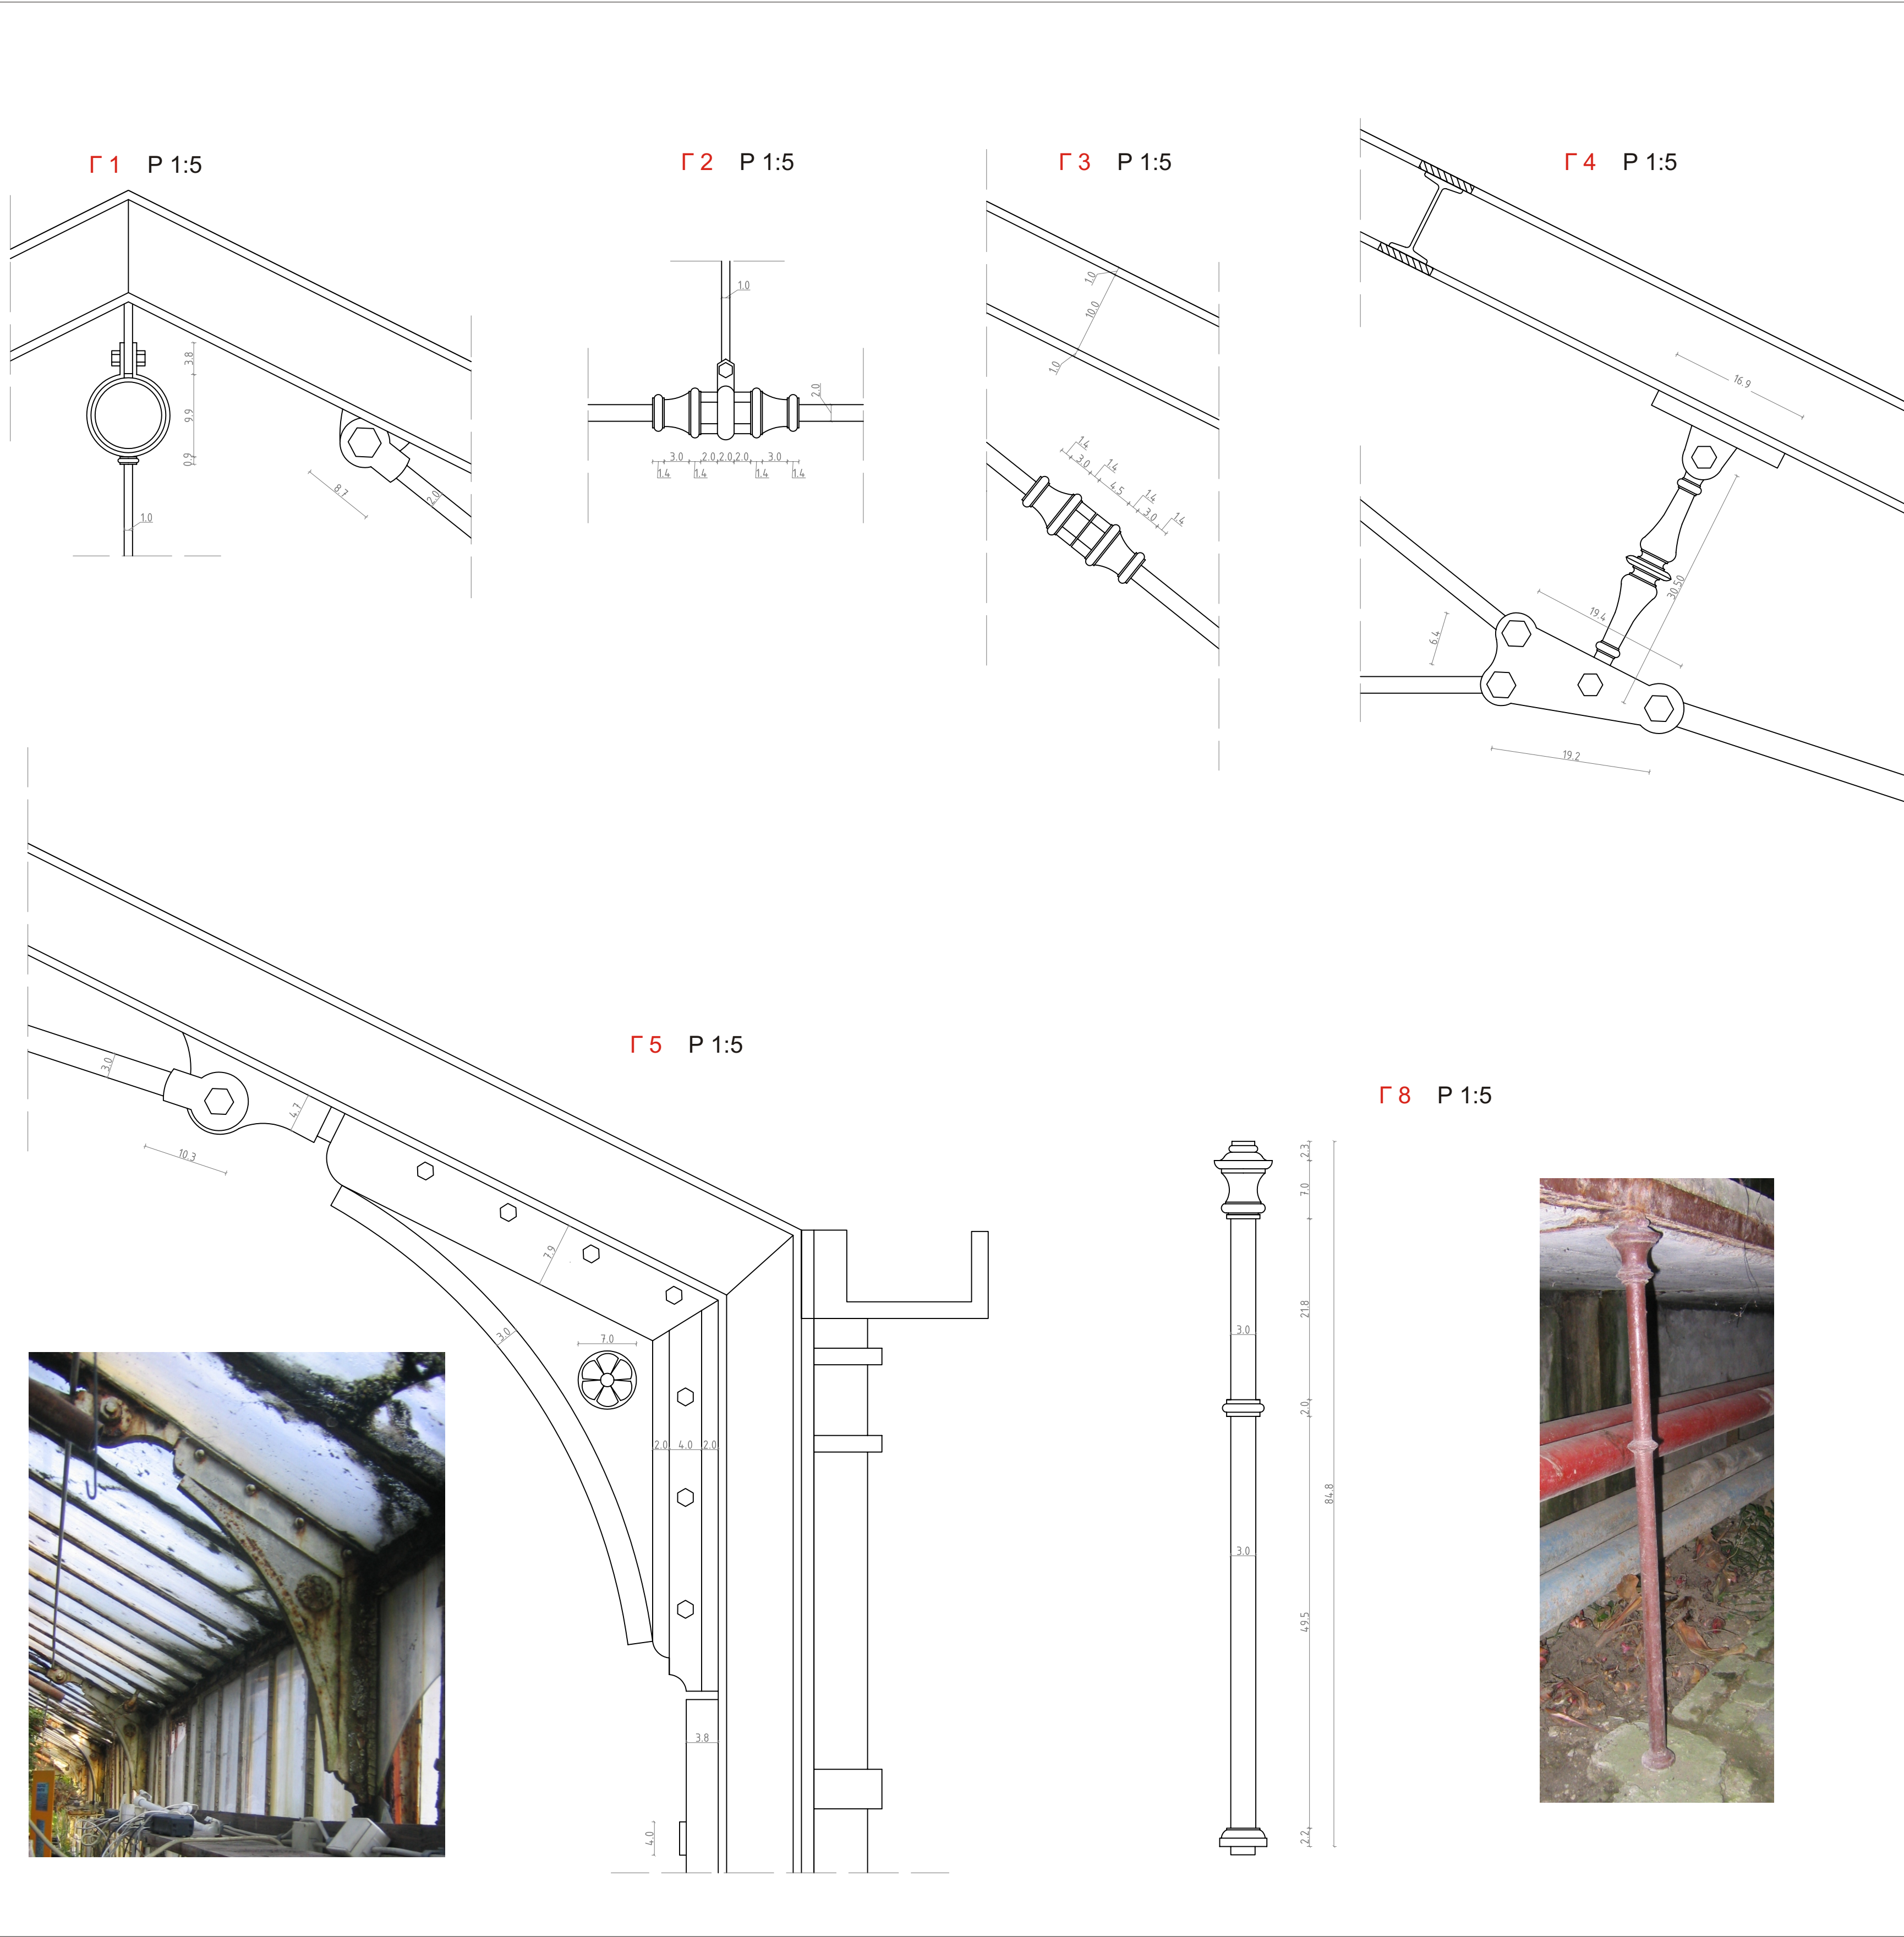

	ЗАВОД ЗА ЗАШТИТУ СПОМЕНИКА КУЛТУРЕ ГРАДА БЕОГРАДА	инвеститор ГРАЂЕВИНСКИ ФАКУЛТЕТ Београд	технички број	
		објекат, место СТАКЛЕНИК БОТАНИЧКЕ БАШТЕ "Јевремовац"	фаза	
одговорни пројектант д. н. а. ПРЕДРАГ МИШИЋ		предмет КОНЗЕРВАТОРСКИ ЕЛАБОРАТ	датум децембар 2006. године	
пројектант			размера R 1:5	
сарадници д. н. а. АЛЕКСАНДАР АРСИЋ апе. арх. РАДЕ ЈАЛИЋ апе. арх. СРЂАН МАЊИЋ		назив цртежа ДИСПОЗИЦИЈА ДЕКОРАТИВНЕ ПЛАСТИКЕ НА ЦЕНТРАЛНОМ ПАВИЉОНУ Г – ЕЛЕМЕНТИ У ЕНТЕРИЈЕРУ	размера R 1:5	лист 6