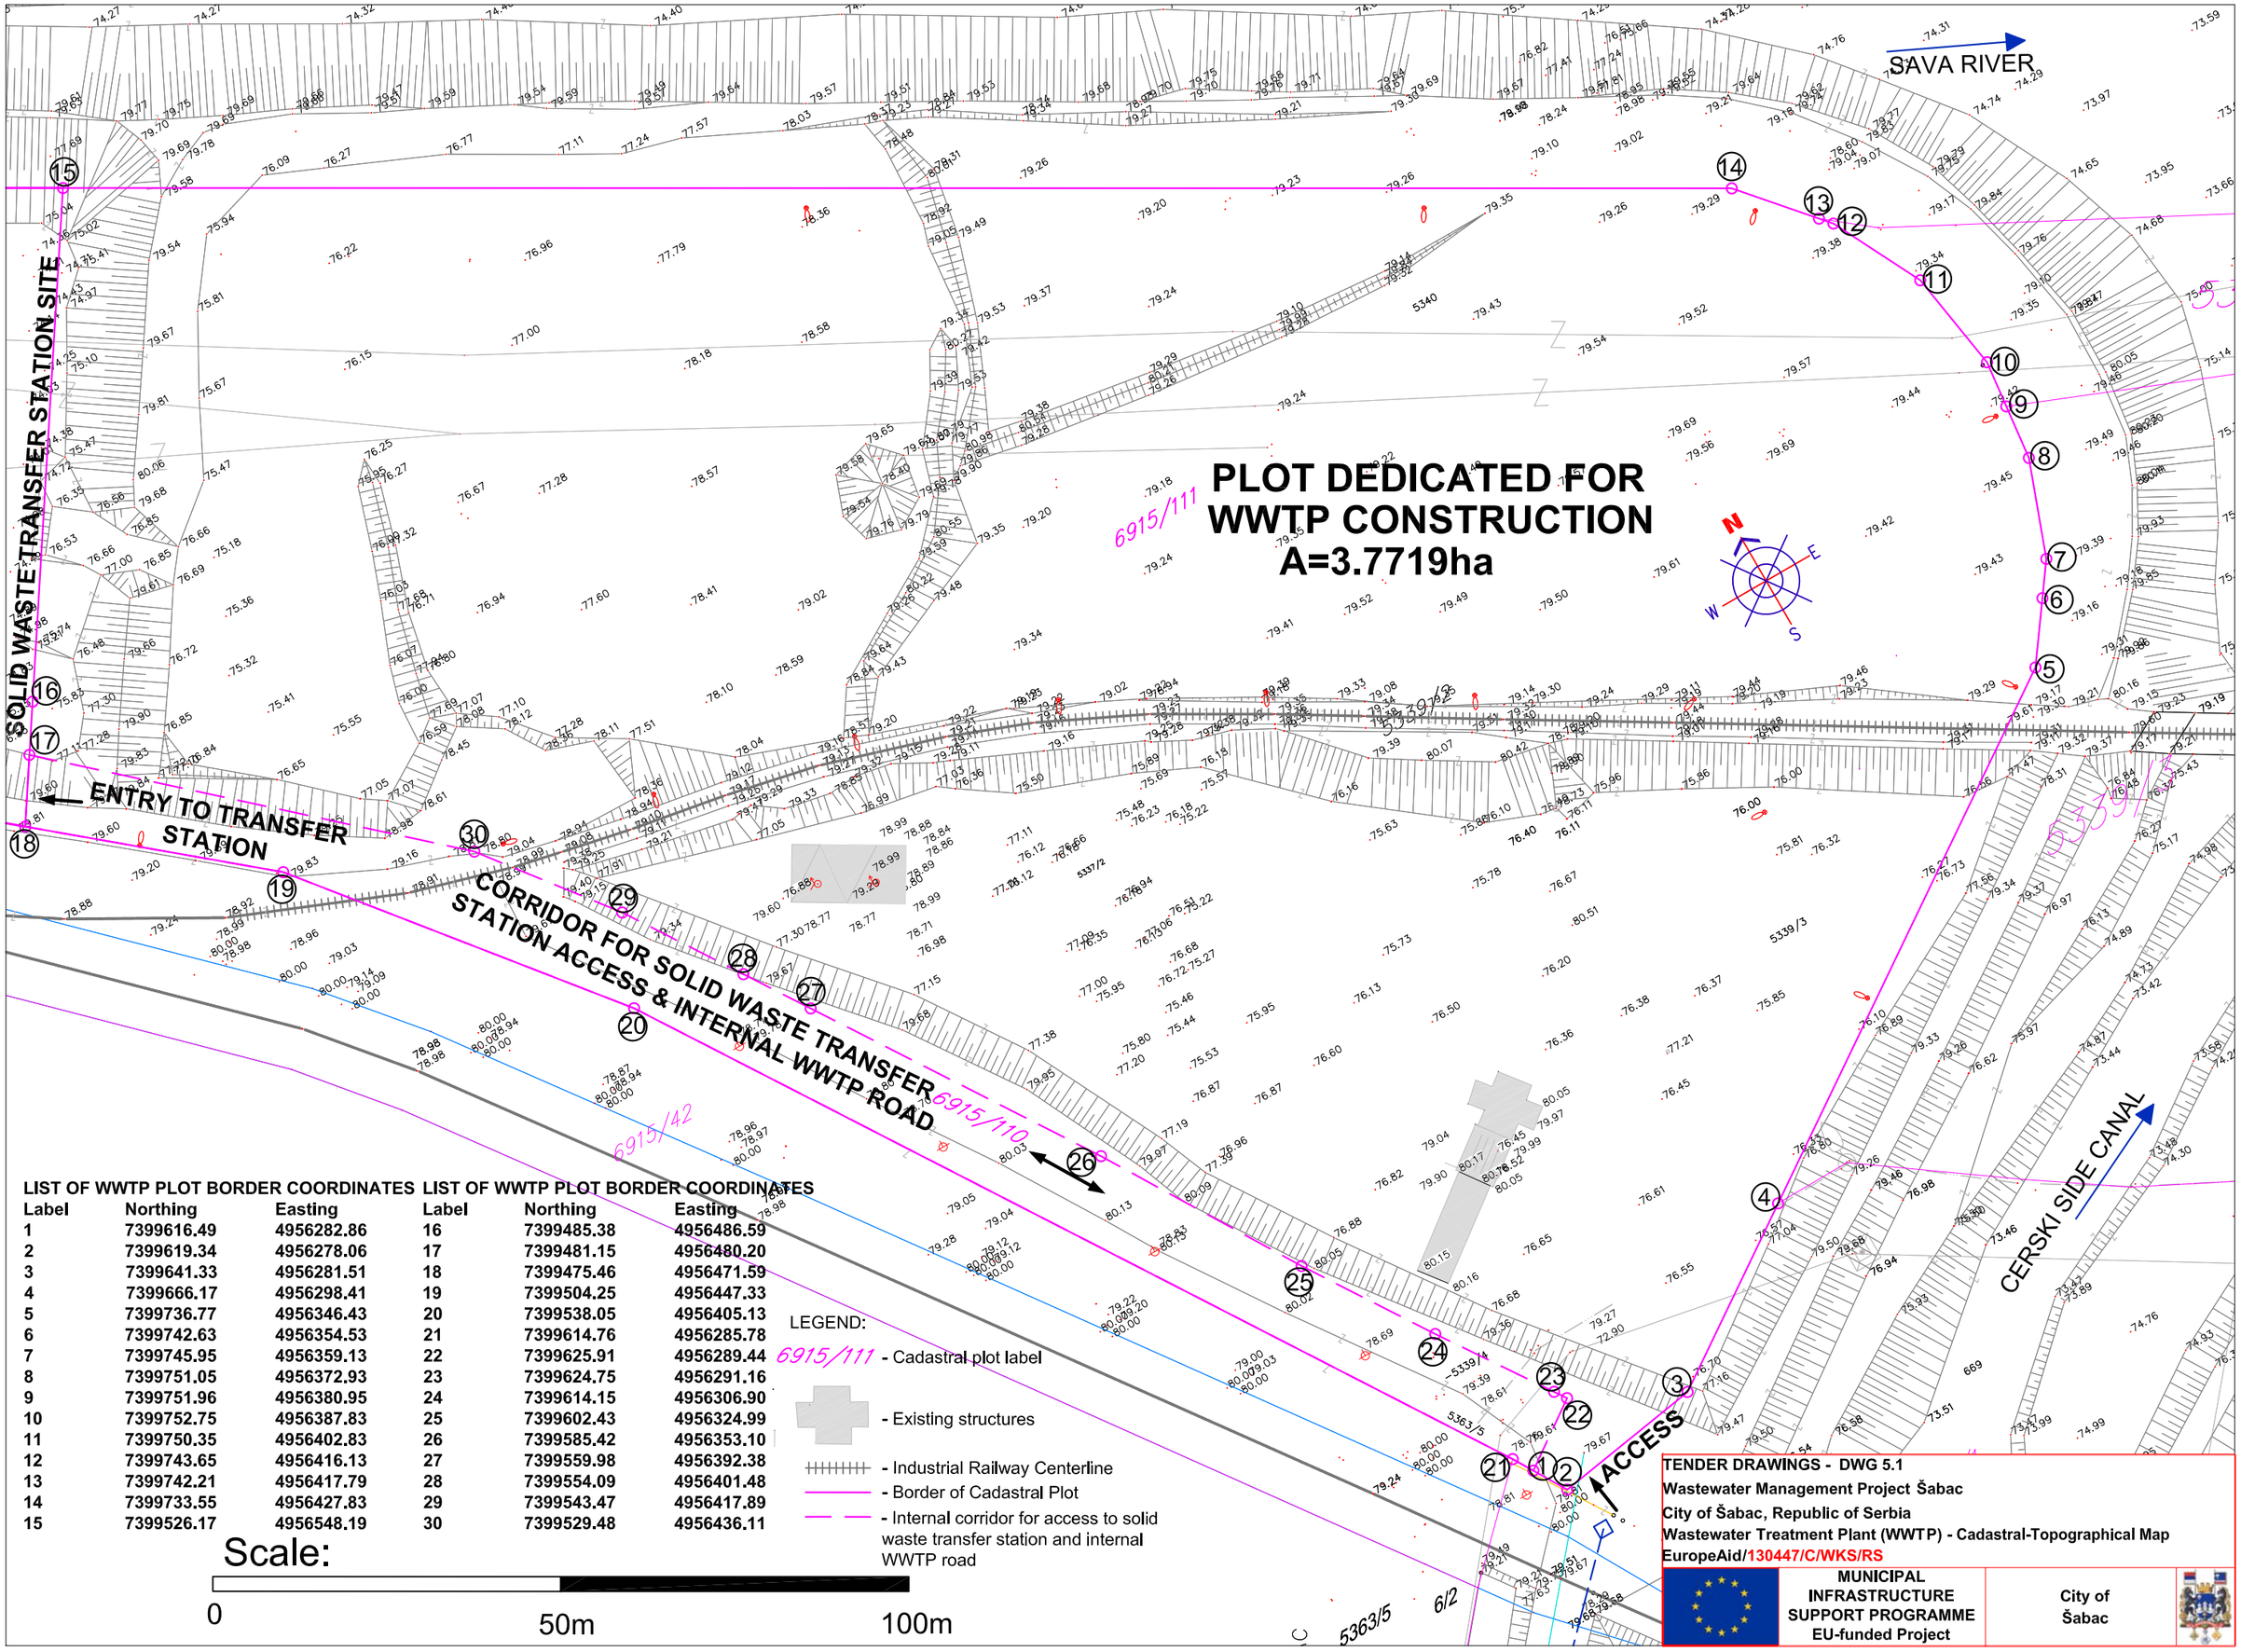

LIST OF WWTP PLOT BORDER COORDINATES

Label	Northing	Easting
1	7399616.49	4956282.86
2	7399619.34	4956278.06
3	7399641.33	4956281.51
4	7399666.17	4956298.41
5	7399736.77	4956346.43
6	7399742.63	4956354.53
7	7399745.95	4956359.13
8	7399751.05	4956372.93
9	7399751.96	4956380.95
10	7399752.75	4956387.83
11	7399750.35	4956402.83
12	7399743.65	4956416.13
13	7399742.21	4956417.79
14	7399733.55	4956427.83
15	7399526.17	4956548.19

LIST OF WWTP PLOT BORDER COORDINATES

Label	Northing	Easting
16	7399485.38	4956486.59
17	7399481.15	4956480.20
18	7399475.46	4956471.59
19	7399504.25	4956447.33
20	7399538.05	4956405.13
21	7399614.76	4956285.78
22	7399625.91	4956289.44
23	7399624.75	4956291.16
24	7399614.15	4956306.90
25	7399602.43	4956324.99
26	7399585.42	4956353.10
27	7399559.98	4956392.38
28	7399554.09	4956401.48
29	7399543.47	4956417.89
30	7399529.48	4956436.11

TENDER DRAWINGS - DWG 5.1
Wastewater Management Project Šabac
City of Šabac, Republic of Serbia
Wastewater Treatment Plant (WWTP) - Cadastral-Topographical Map
EuropeAid/130447/C/WKS/RS

MUNICIPAL INFRASTRUCTURE SUPPORT PROGRAMME
EU-funded Project

City of Šabac