


SITUACIONI PLAN

Jul 2011.god.

LEGENDA:

- Postojeće gomile kamenja
- Kameni zid kao medja
- Postojeci objekti
- Okolni zidovi
- Unutrasnje pozide
- Granica kat.parcele

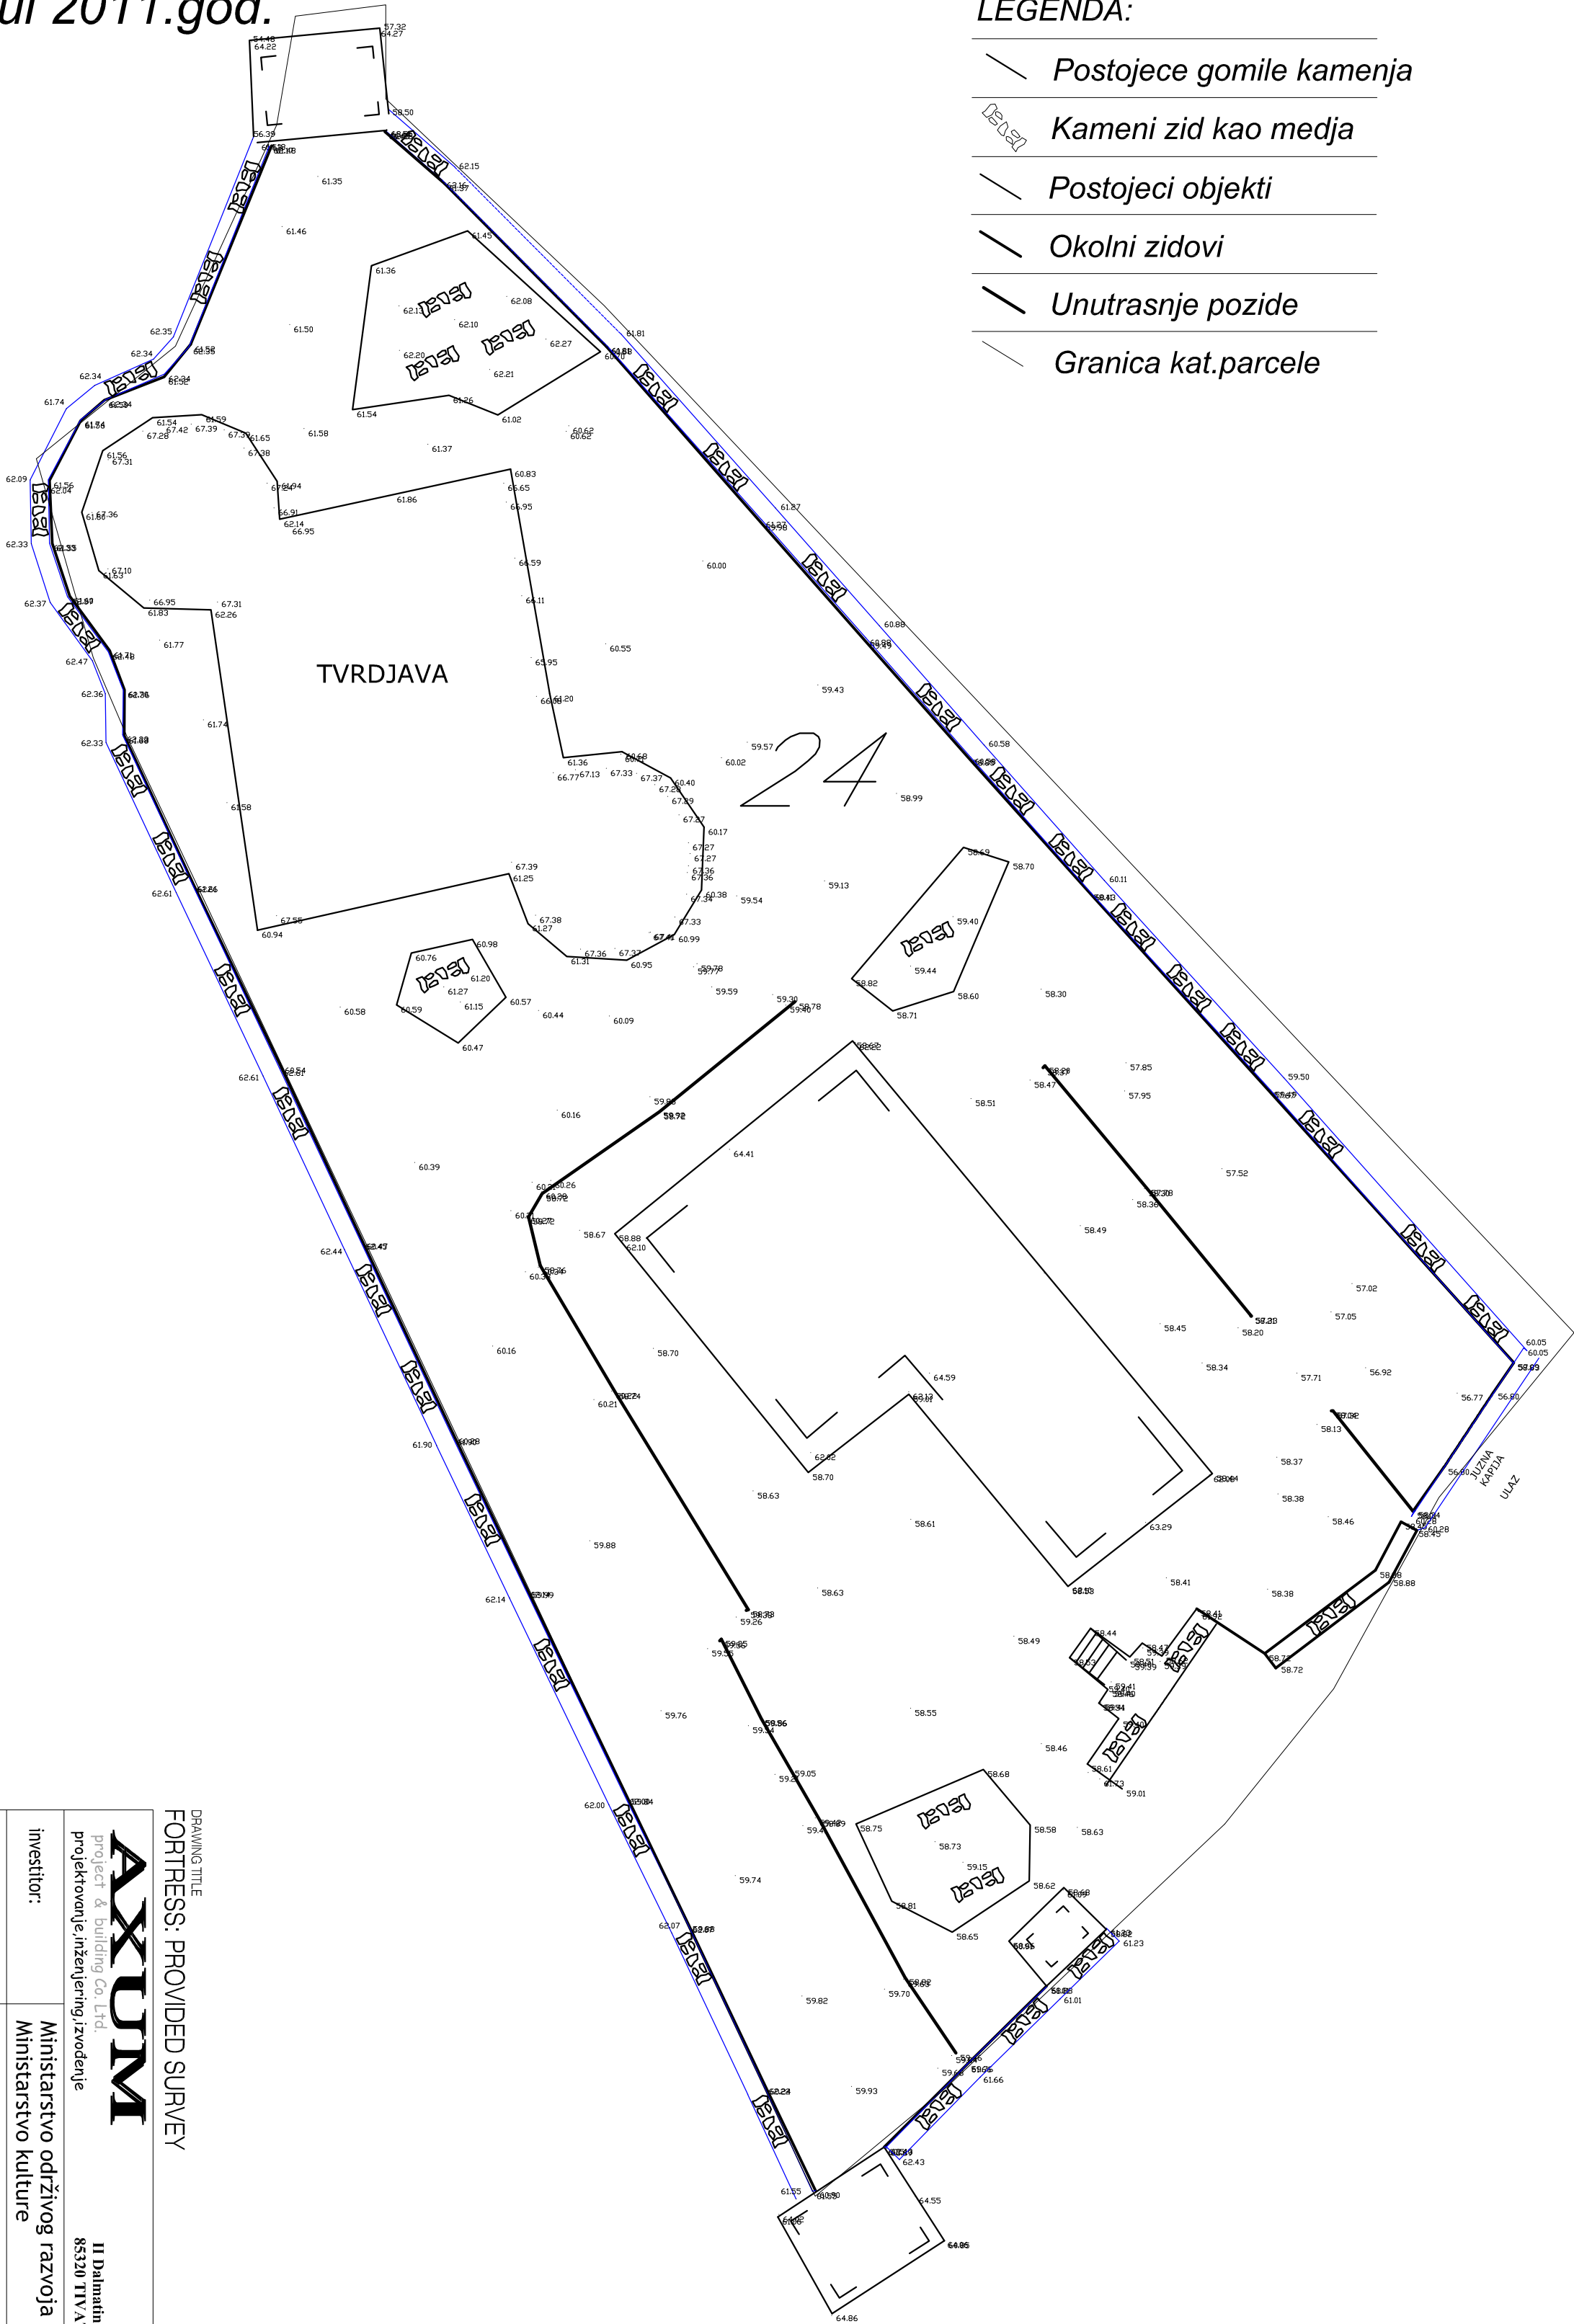

Snimio i kartirao: TARGET d.o.o.

NAPOMENA:  
Crteži rađeni u naredne tabele (arhitektonski, konstruktivni i instalacioni dizajn) su na bazi interpolacije između četiri različita istraživanja koja je objezbedio klient  
ANKETA br.2

DRAWING TITLE		DRAWING Nº	
FORTRESS: PROVIDED SURVEY		MNE.BS.02	
PROJECT & BUILDING CO. LTD		II Dalmatinske P-5	
PROJEKTOVANJE, INŽENJERING, IZVOĐENJE		85320 TIVAT, MONTENEGRO	
INVESTITOR:		faza ARHITEKTURA	
Ministarstvo održivog razvoja i turizma			
OBJEKTAT:		UTVRĐENJE BESAC, NP "Skadarsko jezero" kat.par. 24, KO Boljevici, Opština Bar	
PROJEKAT:		GLAVNI PROJEKAT - Postojeće stanje	
VODEĆI PROJEKTANT:		IVAN STIPANIĆ, dia	
ODGOVORNI PROJEKTANT		IVAN STIPANIĆ, dia	
ARHITEKTURA:		SVETLANA PANIĆ, dia	
SARADNICI:		VIKTOR NASTOSKI, dia	
SADRŽAJ:		Situacioni plan preklopljen sa katastarskom podlogom	
BR. PROJEKTA:		GP 04-09/11	
DATUM:		IX-2011	
1:150		BR. LISTA:	
00			