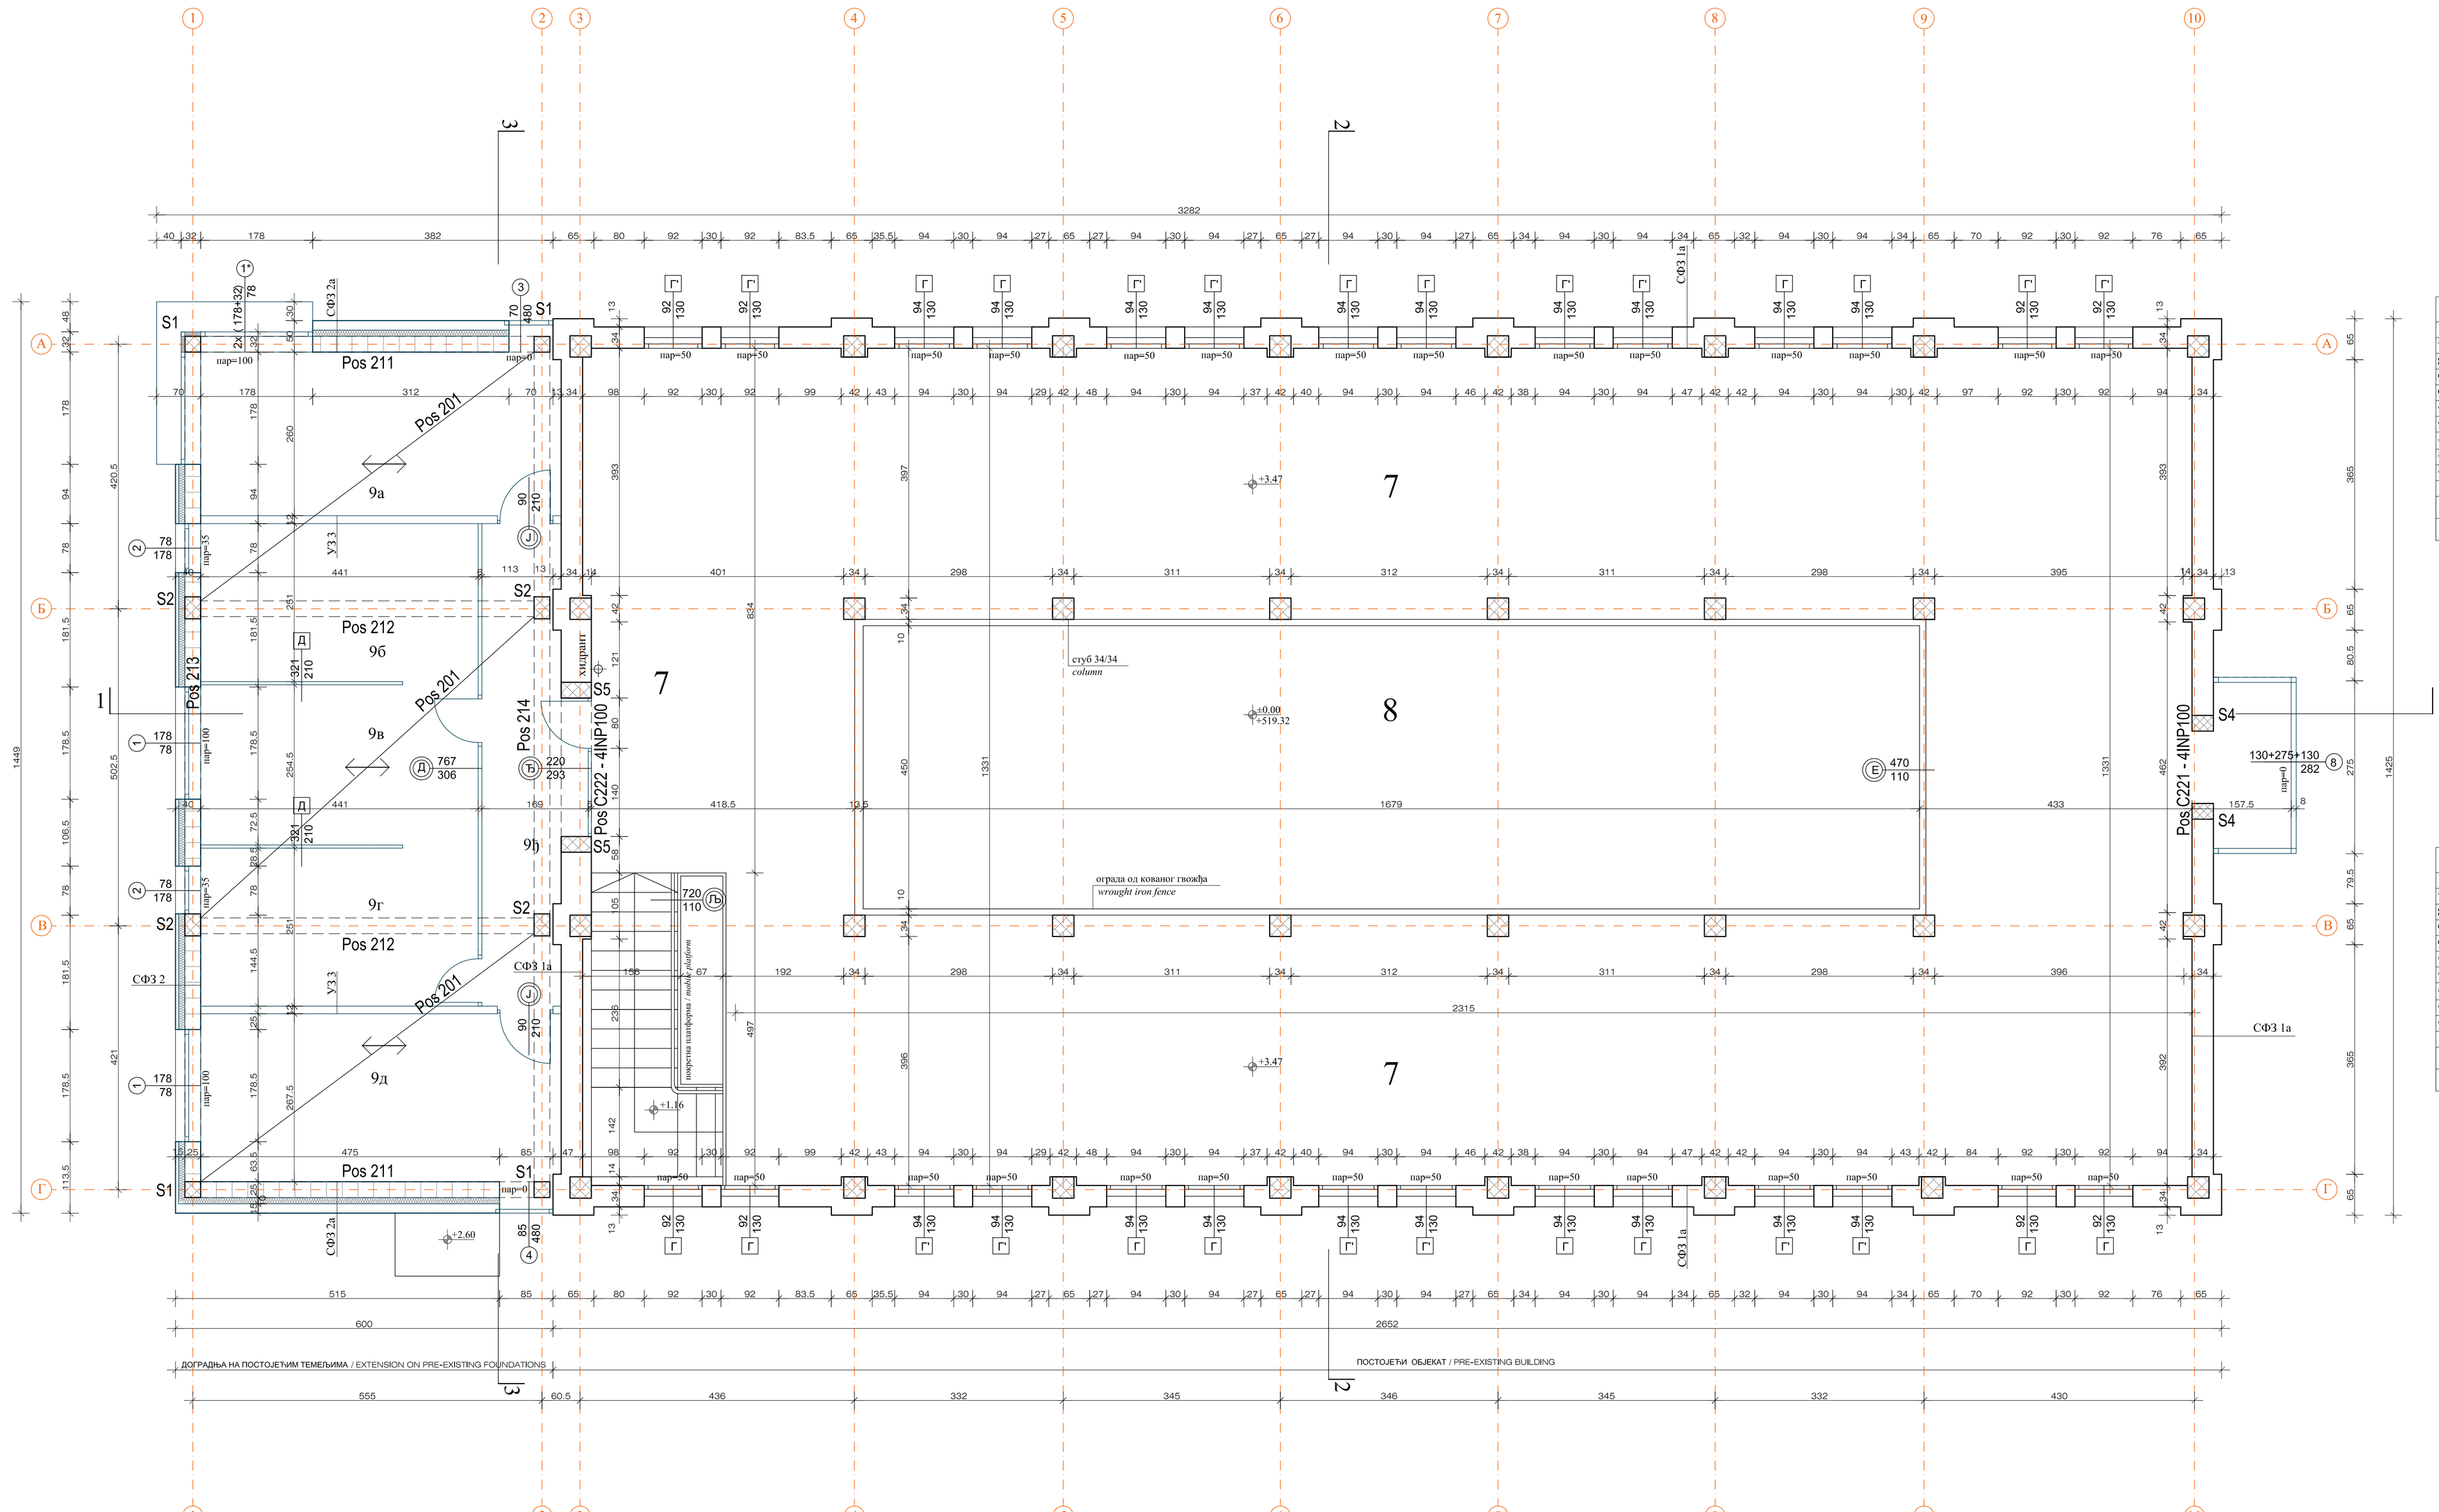

НАЗИВ ПРОСТОРИЈА	површина	обим	обрада пода	обрада зида	обрада плафона
7	изложбени простор	264.87 m2	77.77 m'	индустријски под	полудисперија	полудисперија
8	ваздушни простор	75.56 m2	42.58 m'	-	полудисперија	полудисперија
9	администрација					
9а	канцеларијски простор	15.32 m2	16.86 m'	индустријски под	полудисперија	полудисперија
9б	канцеларијски простор	11.20 m2	13.94 m'	индустријски под	полудисперија	полудисперија
9в	канцеларијски простор	11.36 m2	14.01 m'	индустријски под	полудисперија	полудисперија
9г	канцеларијски простор	11.20 m2	13.94 m'	индустријски под	полудисперија	полудисперија
9д	канцеларијски простор	15.70 m2	17.00 m'	индустријски под	полудисперија	полудисперија
9ђ	канцеларијски простор	10.66 m2	19.22 m'	индустријски под	полудисперија	полудисперија

УКУПНА НЕТО ПОВРШИНА ГАЛЕРИЈЕ = 340.31 м2

УКУПНА БРУТО ПОВРШИНА ГАЛЕРИЈЕ = 461.80 м2

ЛЕГЕНДА / *LEGEND*

армирани бетон	/ *reinforced concrete*
постојећи зид од опеке	/ *pre-existing brick wall*
нов зид од гитер блока	/ *new clay block wall*

ROOM NAME	area	perimeter	floor finishing	wall finishing	ceiling finishing
7	exhibition	264.87 m2	77.77 m'	industrial floor	semi-dispersion	semi-dispersion
8	void	75.56 m2	42.58 m'	-	semi-dispersion	semi-dispersion
9	administration					
9a	office	15.32 m2	16.86 m'	industrial floor	semi-dispersion	semi-dispersion
9б	office	11.20 m2	13.94 m'	industrial floor	semi-dispersion	semi-dispersion
9в	office	11.36 m2	14.01 m'	industrial floor	semi-dispersion	semi-dispersion
9г	office	11.20 m2	13.94 m'	industrial floor	semi-dispersion	semi-dispersion
9д	office	15.70 m2	17.00 m'	industrial floor	semi-dispersion	semi-dispersion
9ђ	office	10.66 m2	19.22 m'	industrial floor	semi-dispersion	semi-dispersion

TOTAL NET FIRST FLOOR AREA = 340.31 м2

TOTAL GROSS FIRST FLOOR AREA = 461.80 м2

МУЗЕЈ УГЉАРСТВА - ОСНОВА СПРАТА
THE COAL MINING MUSEUM - FIRST FLOOR PLAN

Универзитет у Београду Архитектонски факултет Бул. краља Александра 73	Инвеститор: ЈП ПЕУ РЕСАВИЦА РМУ "РЕМБАС"
Руководилац пројекта: проф. Михајло Тимотијевић дипл. инж.	Локација: СЕЉСКИ РУДНИК
Одговорни пројектанти и аутори: проф. Михајло Тимотијевић дипл. инж. мр Мирослава Петровић Балубдић дипл. инж.	Објекат: МУЗЕЈ УГЉАРСТВА
Конструкција: др Ненад Шекуларац дипл. инж.	Пројекат: ГЛАВНИ ПРОЈЕКАТ
сарадници: Дејан Митов дипл. инж. Марина Поповић дипл. инж.	Назив листа: ГЛАВНИ ПРОЈЕКАТ ОСНОВА СПРАТА
Датум: јул 2011.	Размера: 1:50
	Број листа: 17